




Grímsnes- og Grafningshreppur

Ásgarður í Grímsnesi (2. áfangi) - Deiliskipulagsbreyting frístundabyggðar

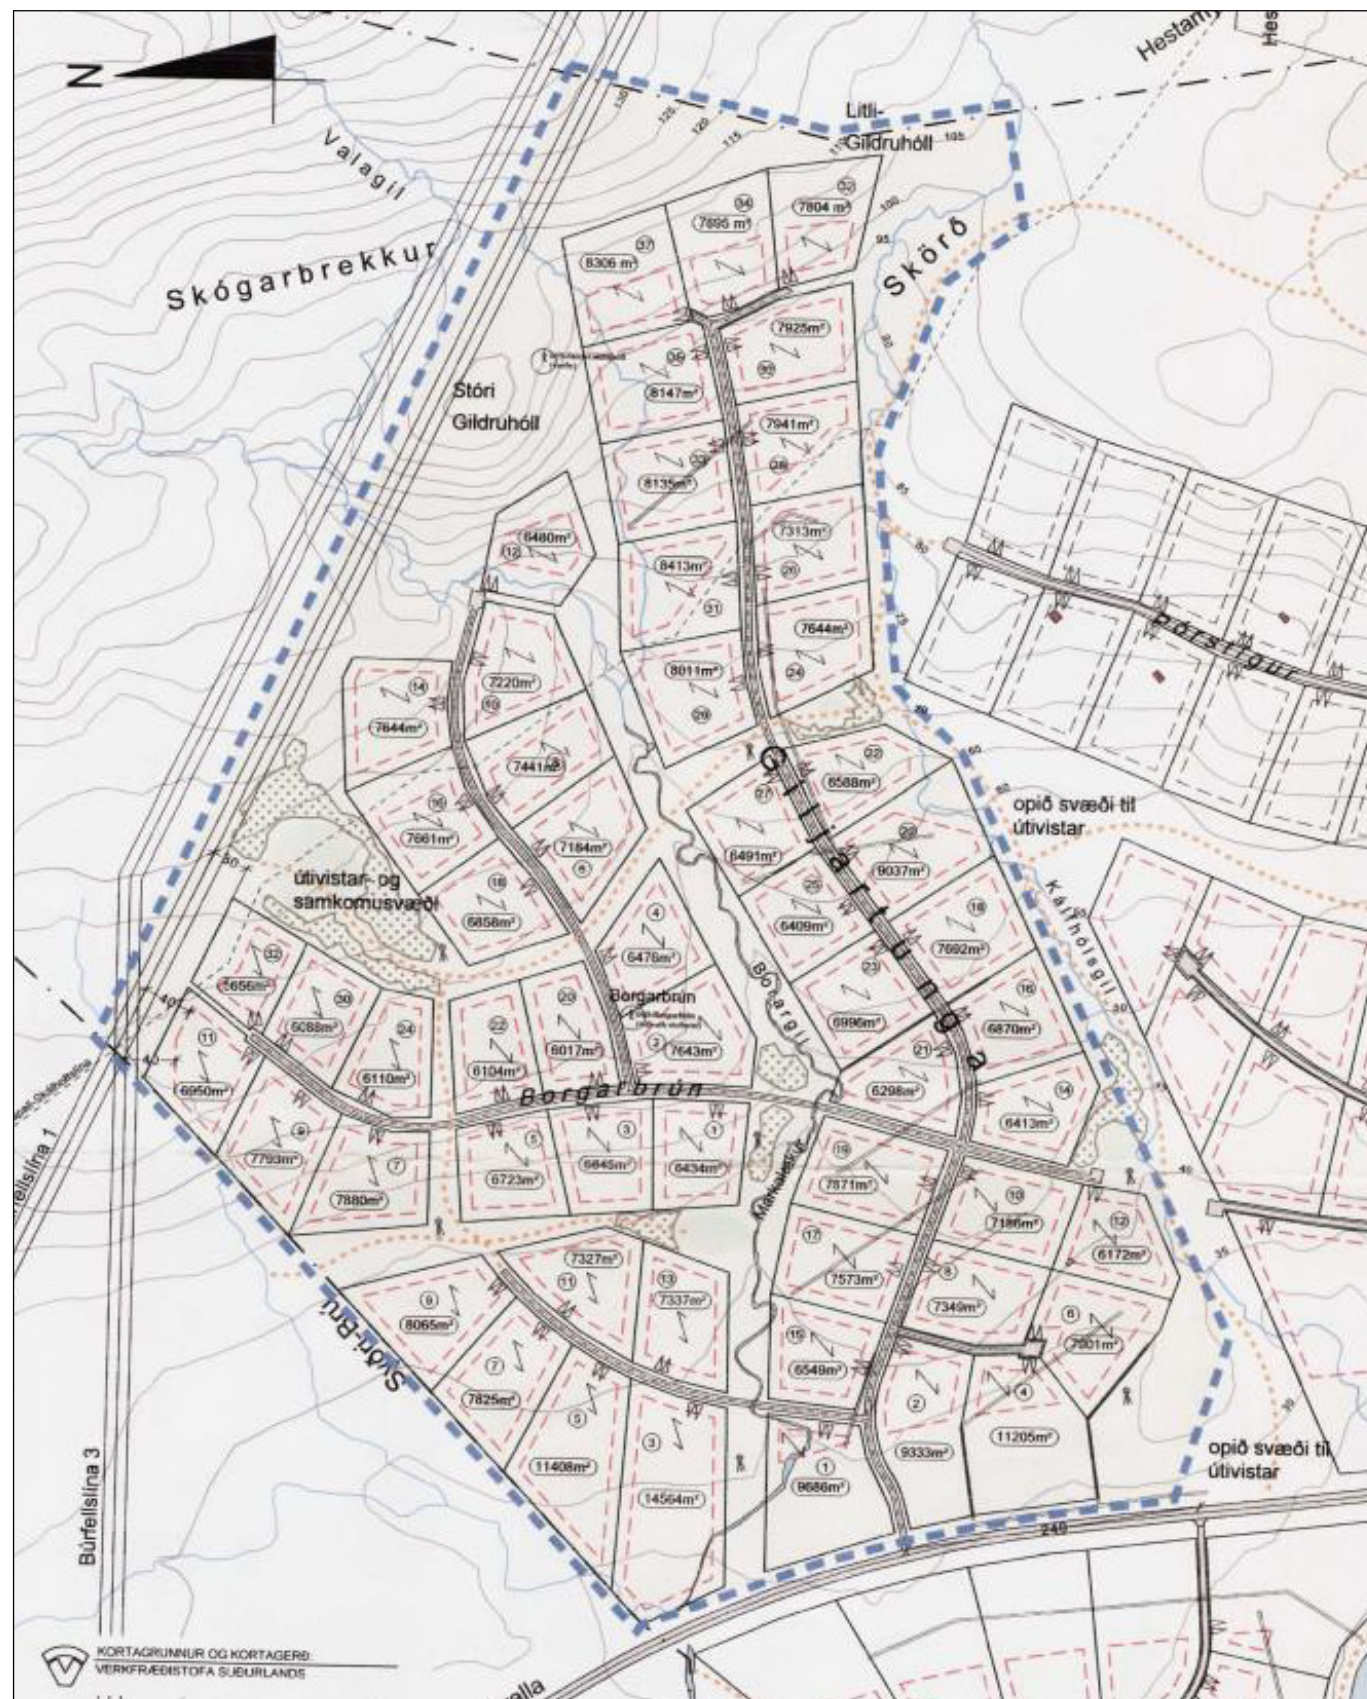

Uppdráttur tekinn úr upprunalegu DSK svæðisins, ekki í kvarða.

GREINARGERÐ

Deiliskipulag fyrir frístundabyggðina Ásgarður í Grímsnesi (2. áfangi) Giljatunga/Borgarbrún) var unnið af Landhönnun slf og var samþykkt/staðfest 07.06.2007.

Gerð er breyting á skilmálum deiliskipulagsins sem snýr að hámarks nýtingarhlutfalli lóða.


Núverandi heimildir:

Heimilt er að byggja frístundahús ásamt auka húsi á lóð innan hámarks nýtingarhlutfalls 0,03.

Eftir breytingu:

Heimilt er að byggja frístundahús ásamt auka húsi á lóð innan hámarks nýtingarhlutfalls 0,05.

Aðrir skilmálar deiliskipulagsins m.s.br. haldast óbreyttir.

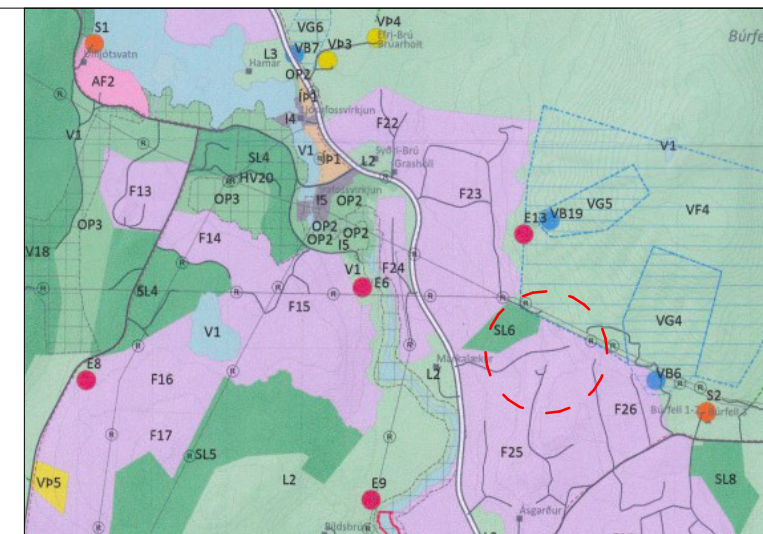

Aðalskipulag Grímsnes- og Grafningshrepps 2020-2032, ekki í kvarða

Deiliskipulagsbreyting þessi, sem hefur hlotið málsmeðferð skv. 1. mgr. 43. gr. skipulagslaga nr.123/2010, var samþykkt í

skipulags- og byggingarnefnd þann _____

og í sveitarstjórn þann _____

Birt í B-deild stjórnatíðinda þann _____

Öll mál eru í millimetrum, nema annað sé tekið fram.

Nr.		Breyting	Dagsetning	Yfirfarið
VERKHEITI:			TEIKNINÚMER:	
Ásgarður í Grímsnesi (2 áfangi) 805 Selfoss			101	
VERKHLUTI:			ÚTGÁFA:	
Giljatung /Borgarbrún Deiliskipulagsbreyting frístundabyggðar			A1	
Teiknað: Jódis Ásta Gísladóttir			Blaðstærð: A3	
Hönnuður: Bent Larsen Fróðason kt.141177-3469		Samþykkt: Bent Larsen		Dagsetning: 12/06/26
Hönnunarstíóri: Bent Larsen Fróðason kt.141177-3469		Samþykkt: Bent Larsen		Frumútgáfa: 12/06/26
LARSEN HÖNNUN OG RÁÐGJÖF 		Bent Larsen Fróðason Byggingafræðingur B.Sc Sími 844-7699 tölvupóstur: bent@larsenhr.is		
VERKNR:			26-043	
MKV:			1:100	