


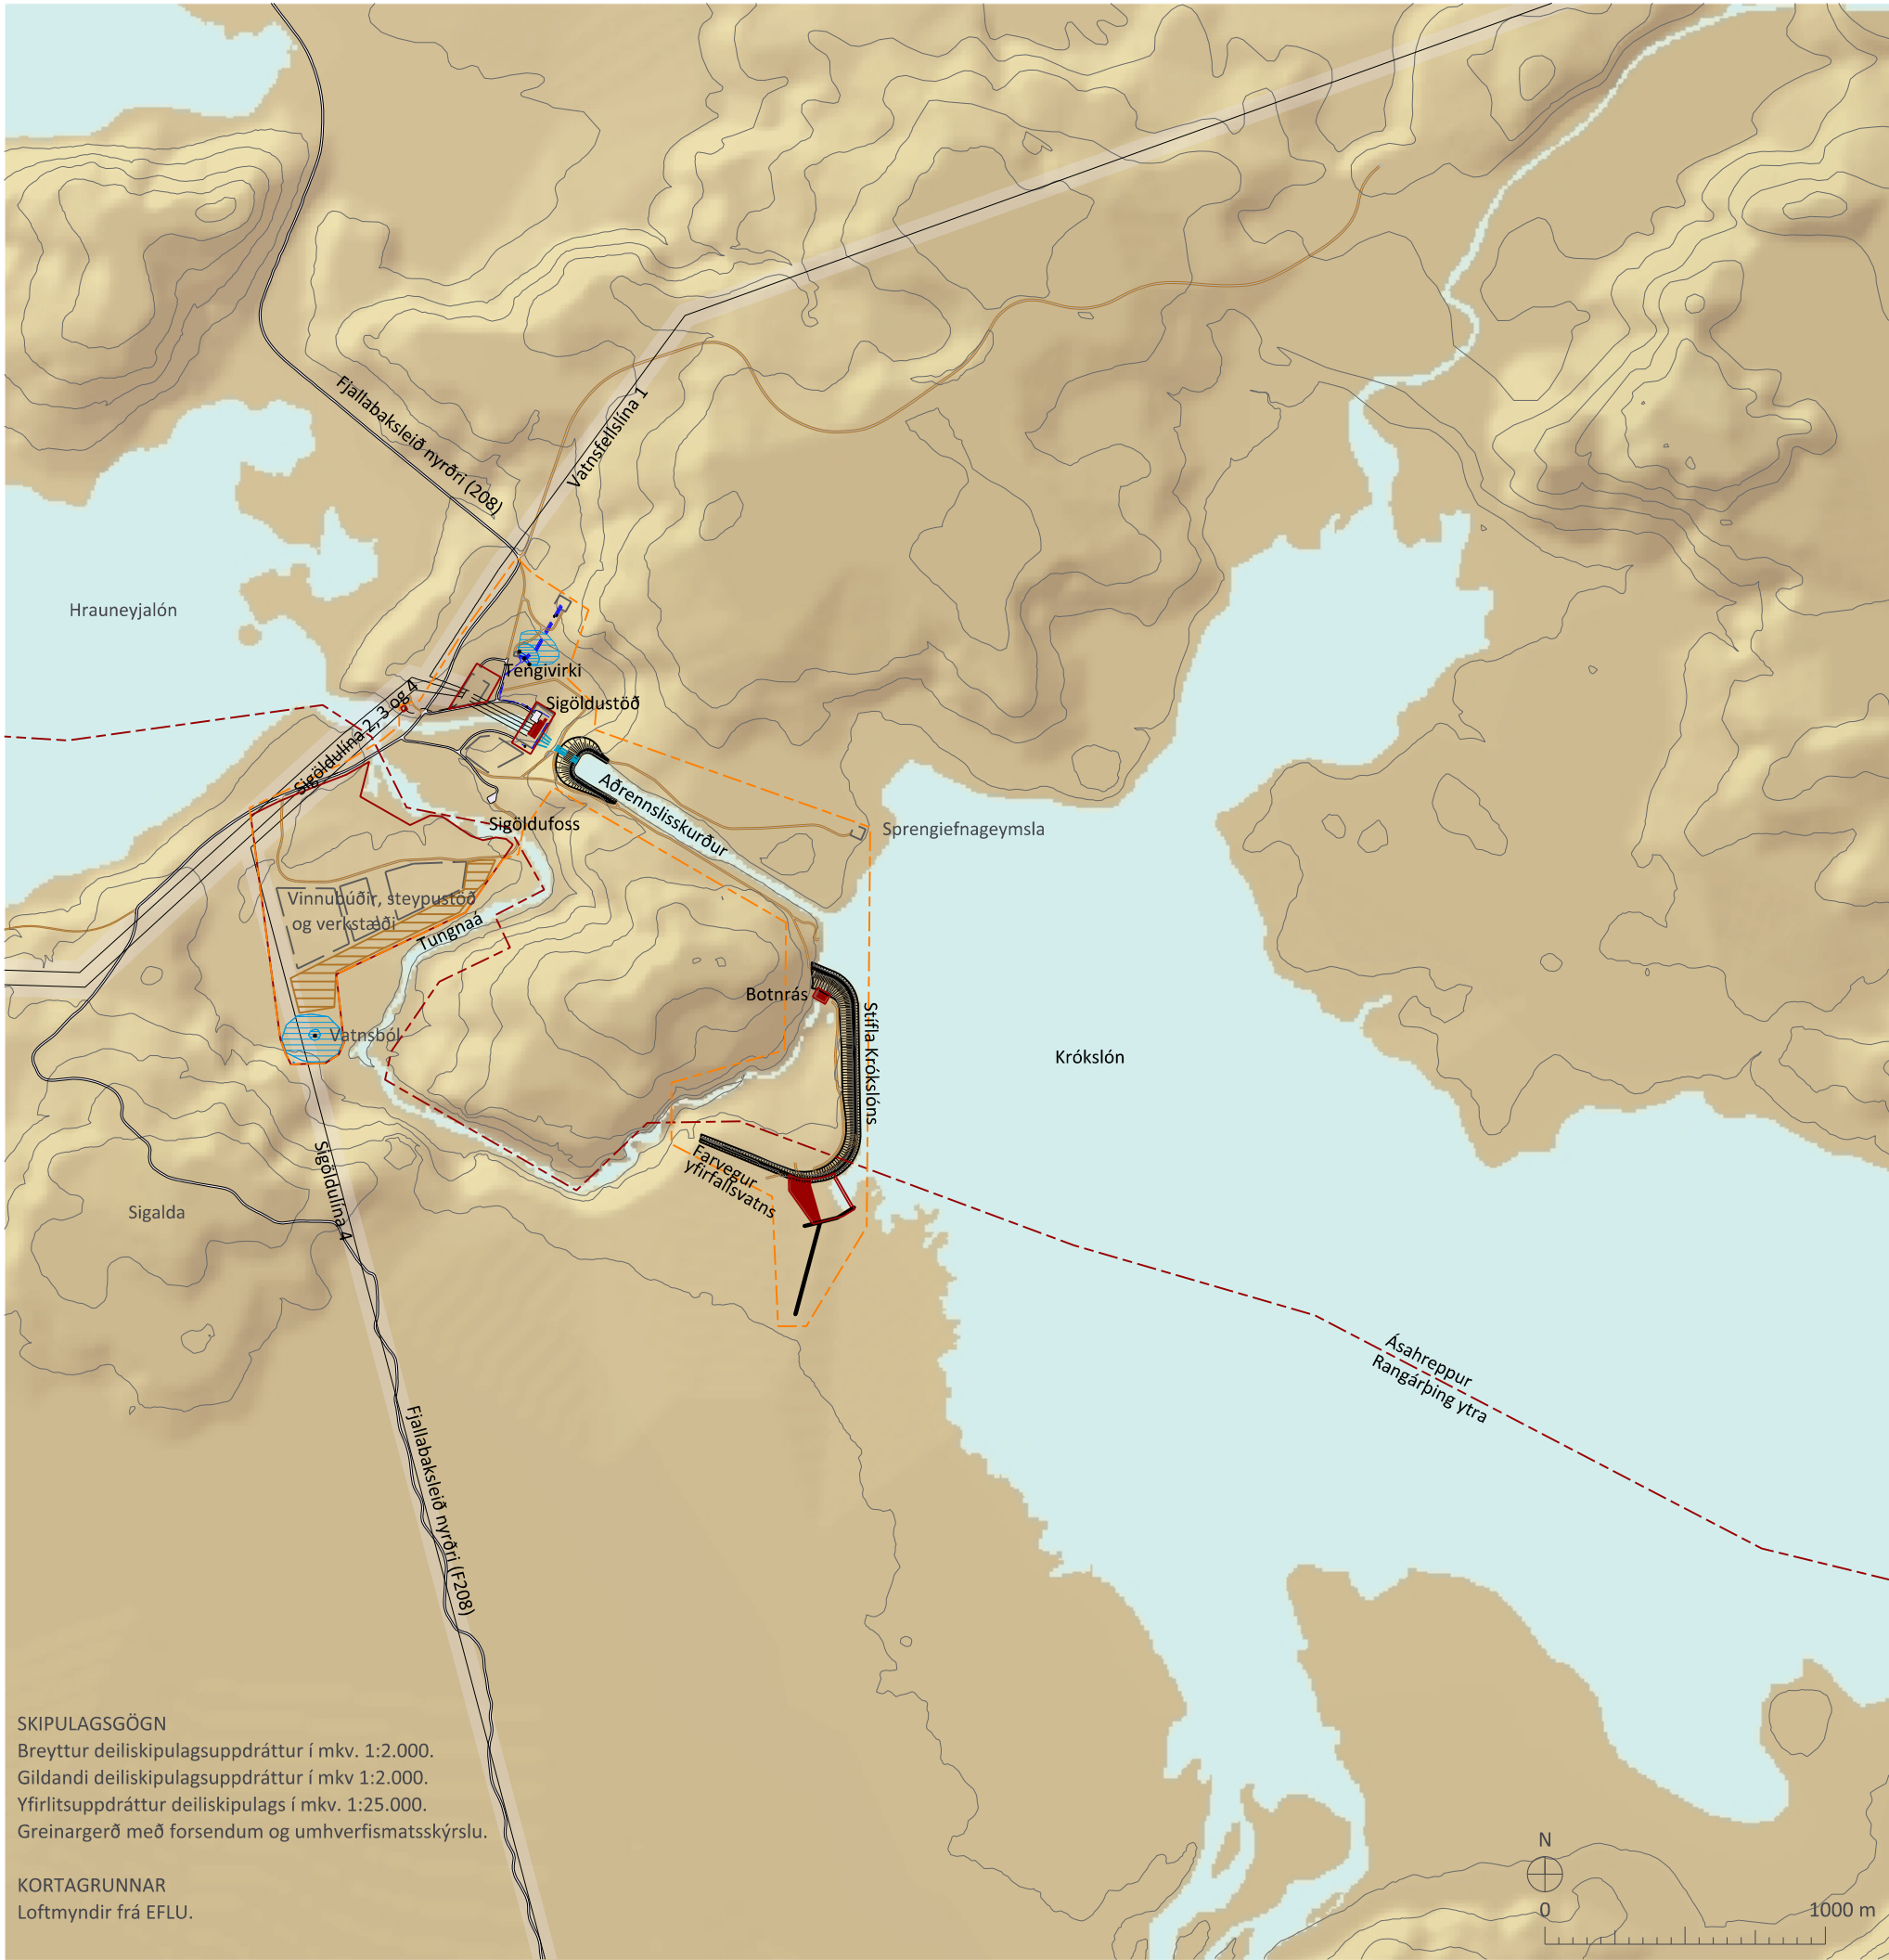

SKIPULAGSGÖGN
Breyttur deiliskipulagsuppdráttur í mkv. 1:2.000.
Gildandi deiliskipulagsuppdráttur í mkv 1:2.000.
Yfirlitsuppdráttur deiliskipulags í mkv. 1:25.000.
Greinargerð með forsendum og umhverfismatsskýrslu.

KORTAGRUNNAR
Loftmyndir frá EFLU.

YFIRLITSUPPDRÁTTUR DEILISKIPULAGSBREYTINGAR

SKÝRINGAR

- Lóðamörk
- Hús og önnur steypd mannvirki
- Byggingareitir
- Vegir
- Vinnuvegir
- Stífla
- Háspennulína
- Helgunarsvæði háspennulína
- Sveitarfélagamörk skv. aðalskipulagi
- Skipulagssvæði

SAMPYKKTIR

Deiliskipulagsbreyting þessi var auglýst skv. 1. mgr. 43. gr. skipulagslaga nr. 123/2010, með síðari breytingum.

Deiliskipulagsbreytingin var samþykkt af hreppsnefnd Ásahrepps _____ f.h. Ásahrepps

Deiliskipulagsbreytingin var samþykkt af sveitarstjórn Rangárþings ytra _____ f.h. Rangárþings ytra

Breytingin var staðfest með auglýsingu í B-deild Stjórnartíðinda _____

EFLA

Sigöldustöð
Ásahreppur og Rangárþing ytra
Yfirlitsuppdráttur deiliskipulags

VERK:	BLAÐSTÆRÐ:	UNNIÐ:	RÝNT:
114300	A3	IS	ÁJ, AB
MÆLIKVARÐI:	DAGS:	DAGS.BREYT:	
1:25.000	28.09.2026		

SAMPYKKT: