



SKÁLHOLT - HEIMATORFA
DEILISKIPULAG 1:2000

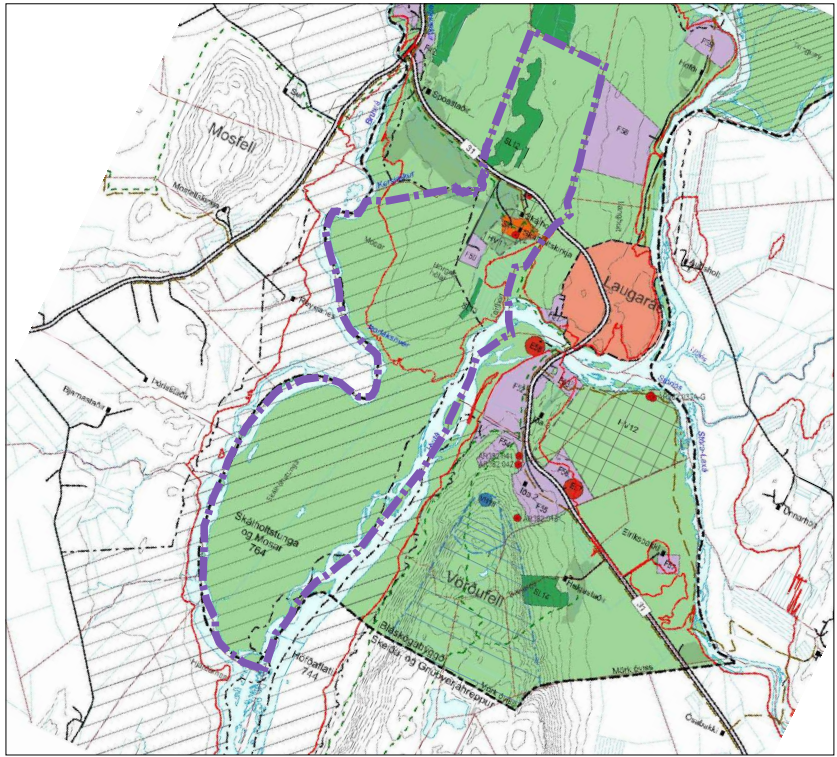


HLUTI GILDANDI AÐALSKIPULAGS 2015 - 2027

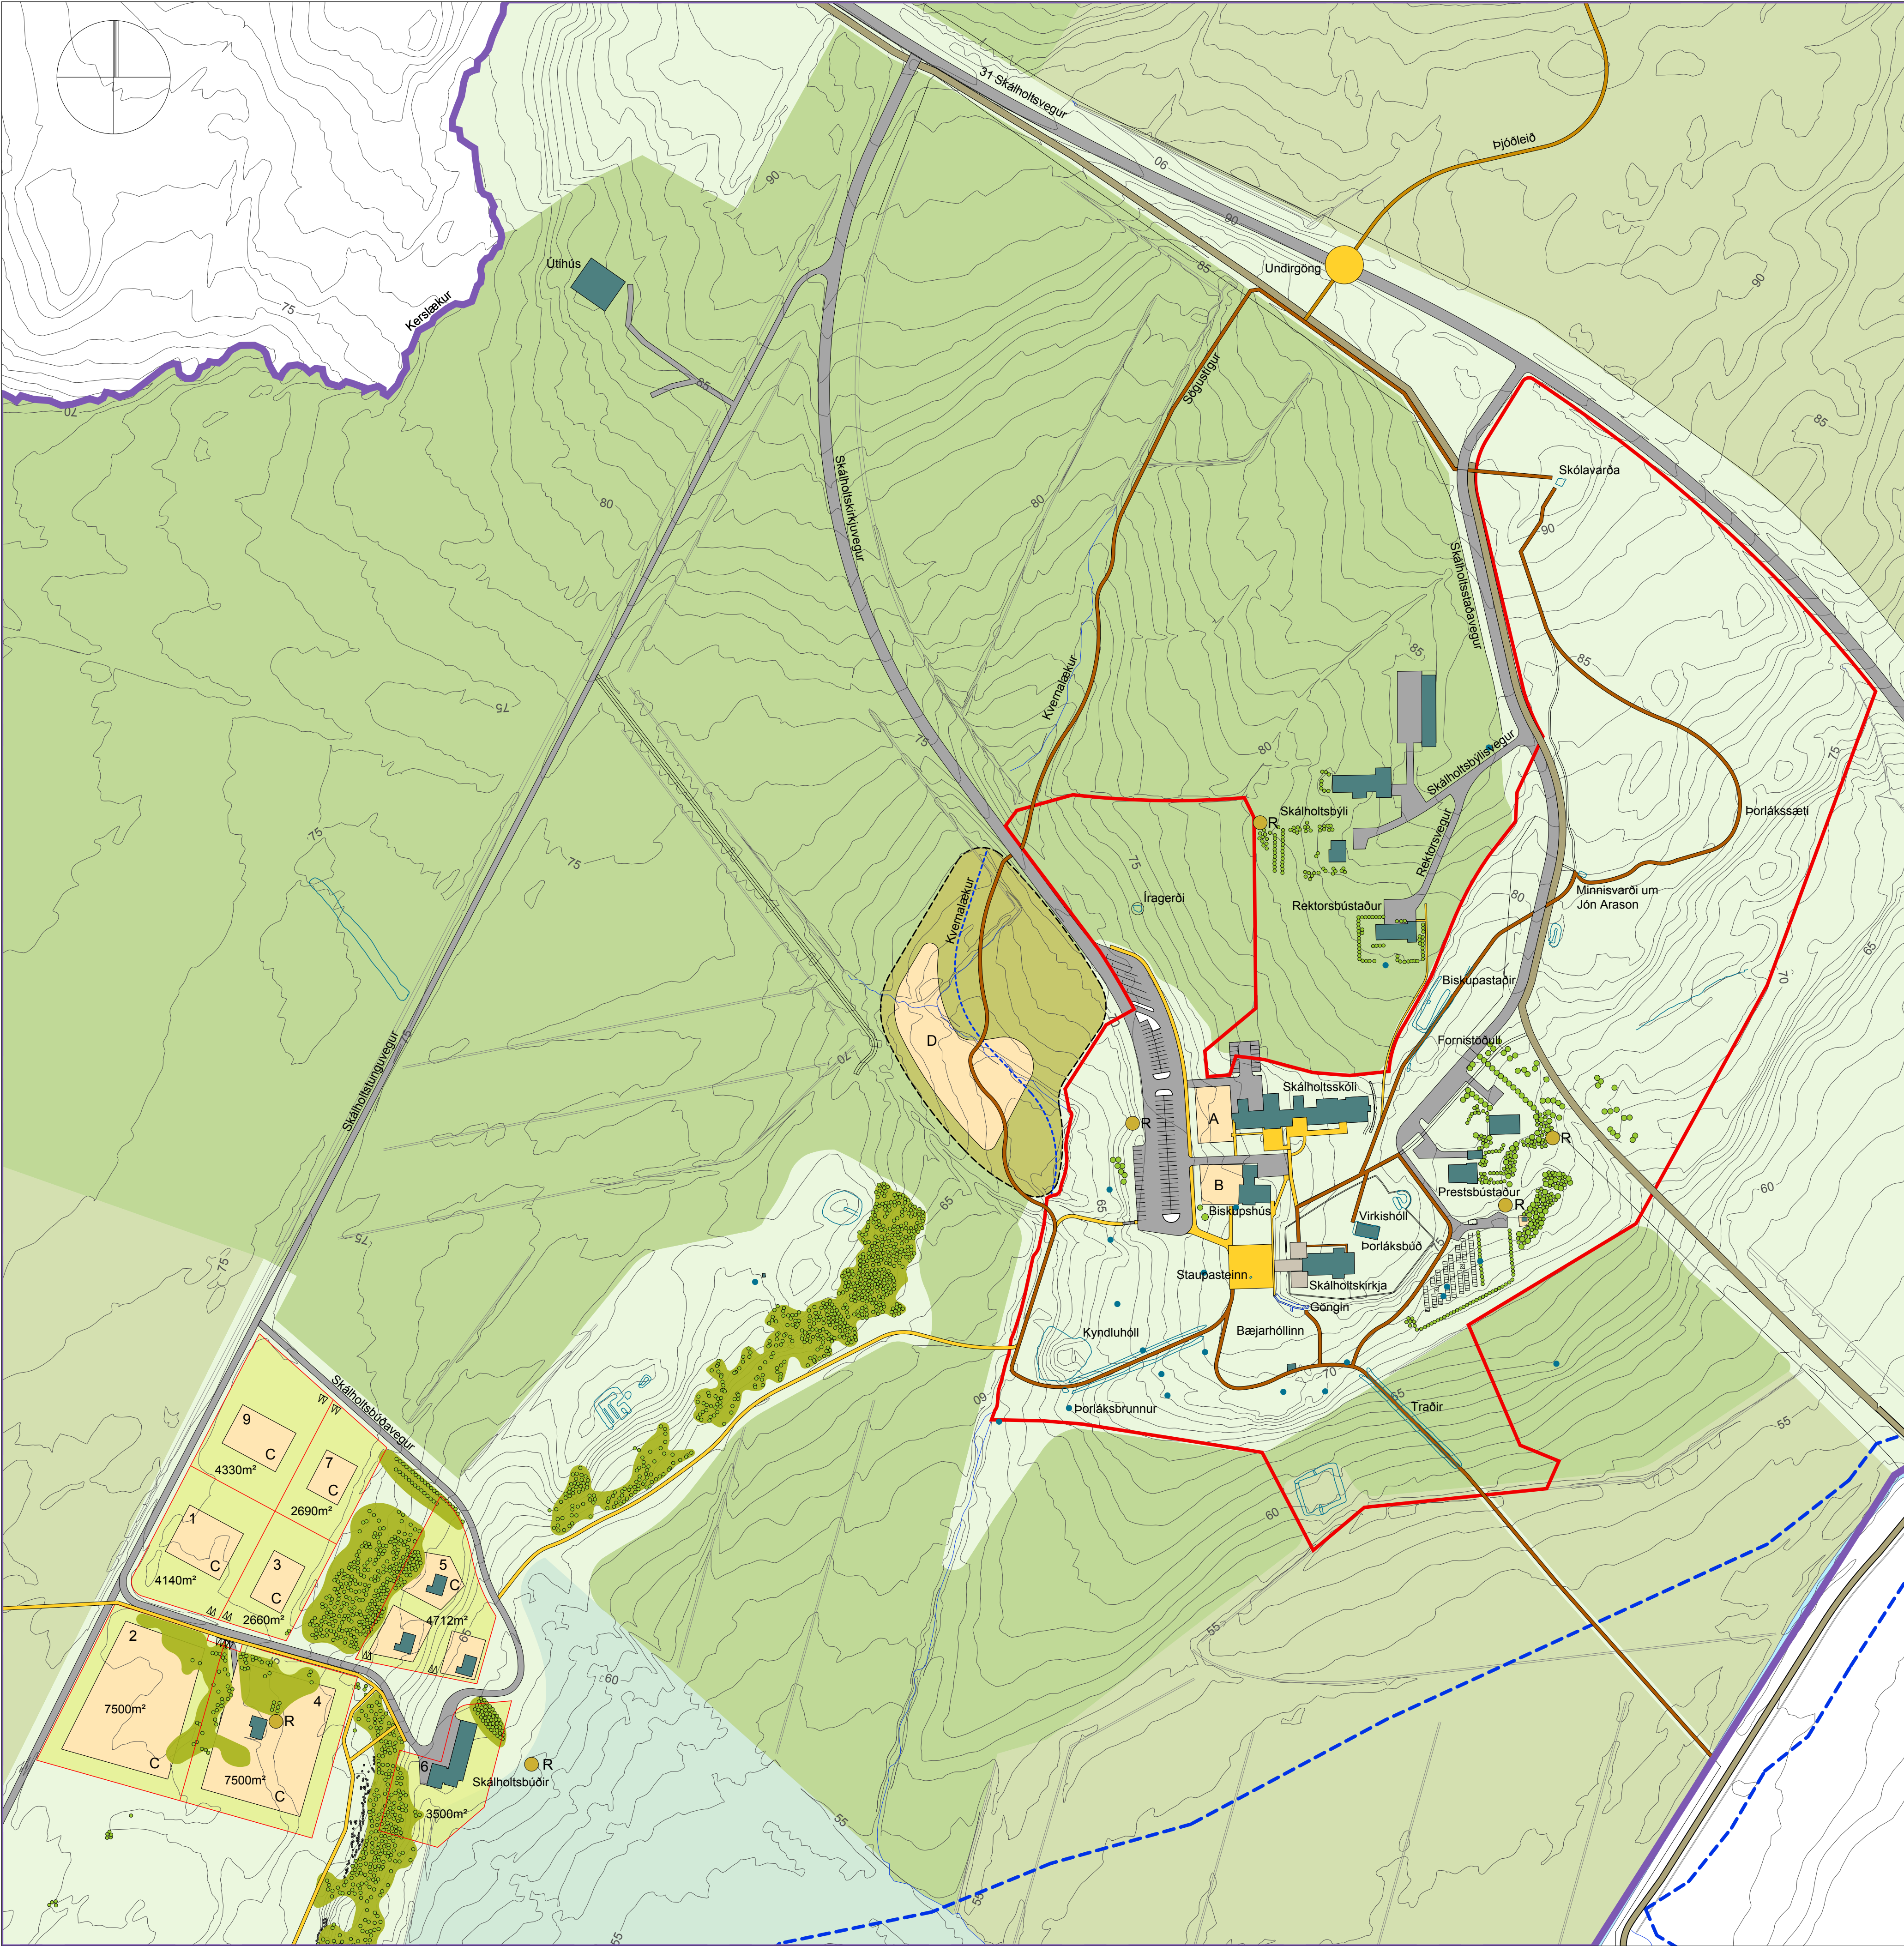

Skýringar			
Skipulagsmörk	Reiðleið	Mörk minjaverndarsvæðis hverfisvernd (Hv11)	
Byggingar	Undirgöng	Rotpró	
Byggingarreitur	Kvernalækur - í náttúrulegan farveg	Núv. trjágróður	
Lóðarmörk	Flóðmörk frá 2006	Skráðar minjar	
Torg og stígar	Landbúnaðarland / Ræktuð tún	Bílastæðakvóð	
Sögustígur	Beitarland		
Þjóðleið	Endurheimt votlendi		
Vegur	Tilgátu- og upplýsingasvæði		

SJÁ JAFNFRAMT MEÐFYLGJANDI GREINARGERÐ MEÐ
SKIPULAGS- OG BYGGINGARSKILMÁLUM, DAGS. 18.09.2017

Deiliskipulag þetta sem fengið hefur meðferð í samræmi við ákvæði 41. gr. skipulagslaga nr. 123/2010 var samþykkt í _____ þann _____
_____ 20__ og í _____ þann _____
Tillagan var auglýst frá _____ 20__
með athugasemdafresti til _____ 20__
Auglýsing um gildistöku deiliskipulagsins var birt í B-deild Stjórnartíðinda þann _____ 20__.

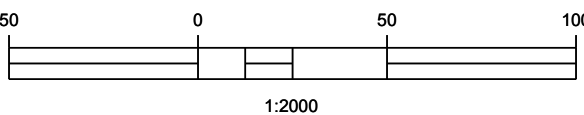

BLÁSKÓGARBYGGÐ - SKÁLHOLT
DEILISKIPULAG
HEIMATORFA

KVARDI-A1: 1:2000	TEIKN NR: 1af2
DAGS: 13.04.2018	HANNAÐ: fk
FLOKKUR: 8721-blask_A	TEIKNAD: fk/er
SKRA: 17044-pl.dwg	VERKNR: 17044

