



# SKÁLHOLT - HEIMATORFA DEILISKIPULAG 1:2000

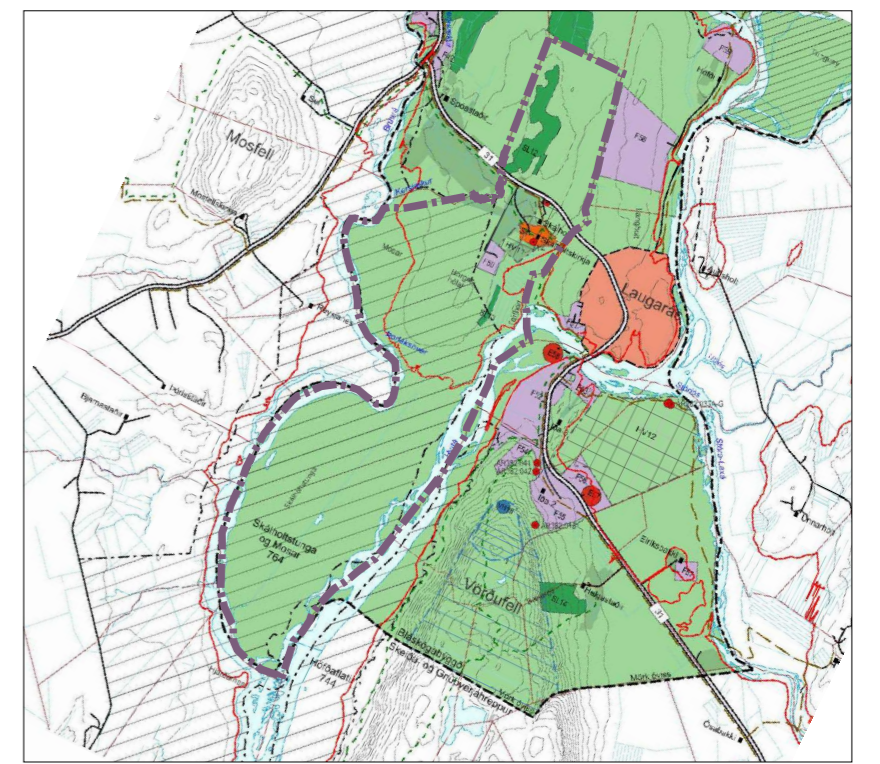

HLUTI GILDANDI AÐALSKIPULAGS 2015 - 2027

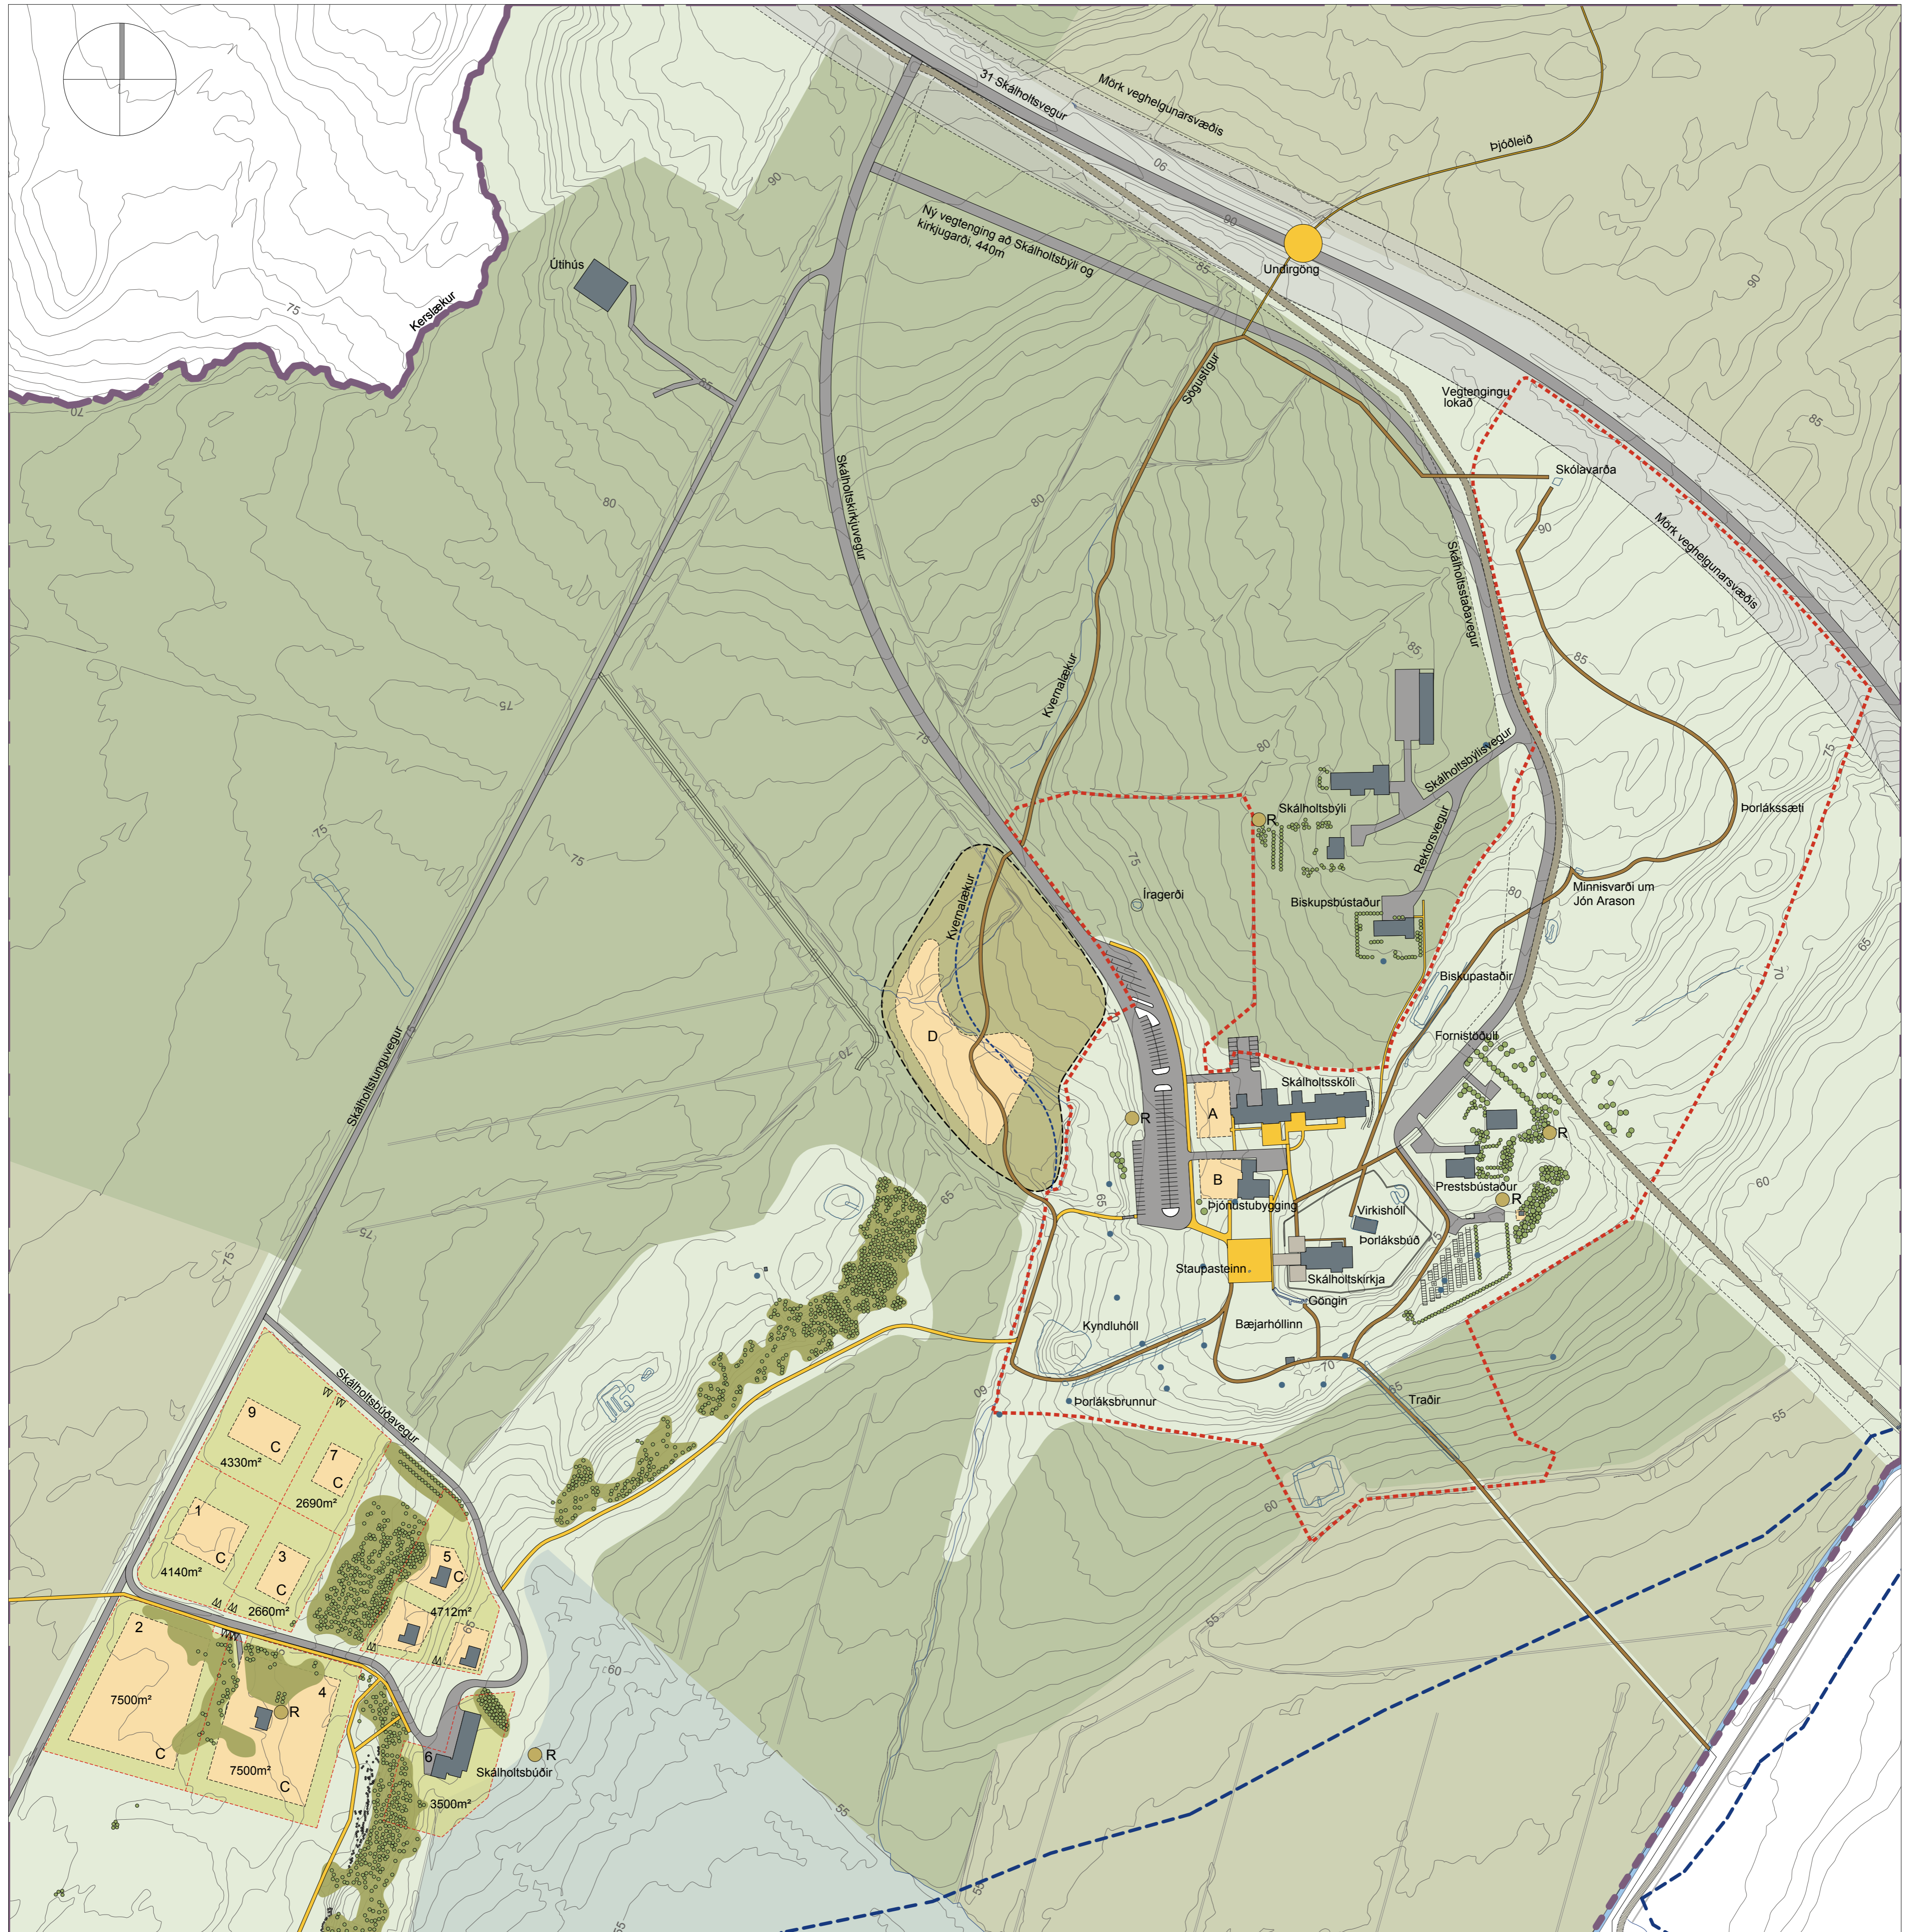


- |  |  |  |  |
|--|--|--|--|
|  |  |  |  |
|  |  |  |  |
|  |  |  |  |
|  |  |  |  |
|  |  |  |  |
|  |  |  |  |
|  |  |  |  |
|  |  |  |  |

SJÁ JAFNFRAMT MEÐFYLGJANDI GREINARGERÐ MED  
SKIPULAGS- OG BYGGINGARSKILMÁLUM, DAGS. 18.09.2017

Deiliskipulag þetta sem fengið hefur meðferð í samræmi við ákvæði 41. gr. skipulagslaga nr. 123/2010 var samþykkt í \_\_\_\_\_ þann \_\_\_\_\_ 20\_\_ og í \_\_\_\_\_ þann \_\_\_\_\_ 20\_\_.

Tillagan var auglýst frá \_\_\_\_\_ 20\_\_ með athugasemdafresti til \_\_\_\_\_ 20\_\_.

Auglýsing um gildistöku deiliskipulagsins var birt í B-deild Stjórnartíðinda þann \_\_\_\_\_ 20\_\_.

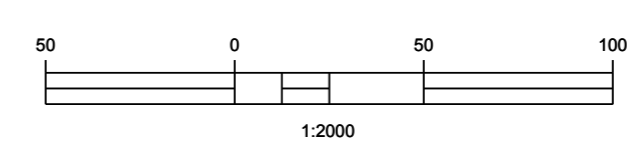

11.12.2018 Breytt eftir auglýsingu - vegtenging færð

## BLÁSKÓGARBYGGÐ - SKÁLHOLT DEILISKIPULAG HEIMATORFA

KVARDI-A1: 1:2000	TEIKN NR: 1af2
DAGS: 13.04.2018	HANNAÐ: fk
FLOKKUR: 8721-blask_A	TEIKNAD: fk/er
SKRA: 17044-pl.dwg	VERKNR: 17044

