REYKHOLT í Bláskógabyggð
Deiliskipulag þéttbýlisins

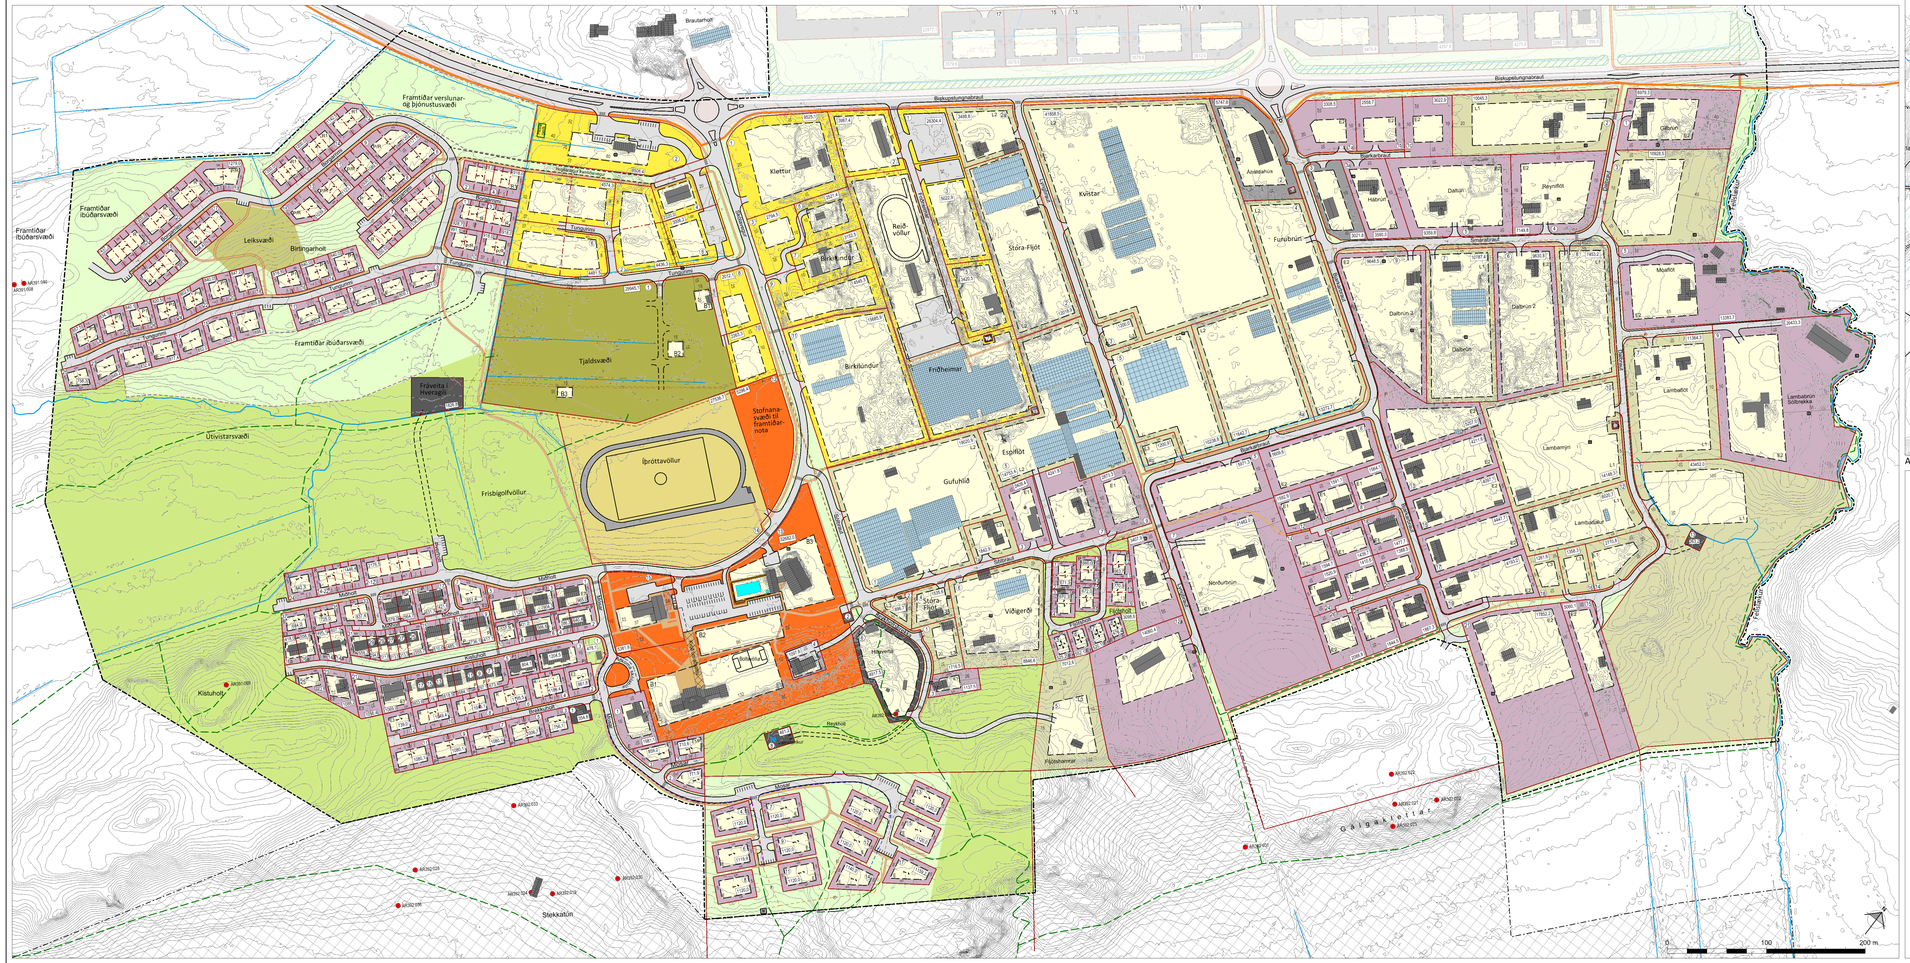
Framtíðar verslunar- og þjónustusvæði
Framtíðar íbúðarsvæði
Leiksvæði
Birtingarholt
Útivistarsvæði
Frisbígolfvöllur
Íþróttavöllur
Tjaldsvæði
Fráveita í Hveragil
Stofnana-svæði til framtíðar nota
Klettur
Reiðvöllur
Birkilundur
Stóra-Fljót
Kvistar
Fróðheimar
Gufuhlíð
Esjufljót
Víðigerði
Hraunsel
Reykhólt
Flúðabarnar
Stóra-Fljót
Ánaborn
Fuhubrún
Dalbrún
Habrún
Reynifljót
Dalbrún 3
Dalbrún 2
Dalbrún
Móafljót
Lambafljót
Lambamýri
Lambabrún
Lambabrún 2
Lambabrún 3
Norðurbrún
Kistuholt
Stekkatún
Brautarholt
Biskupstungnabraut
Gamla Biskupstungnabraut
Gullfossvegur
Gullfossvegur
Gullfossvegur