



Adalskipulag Grimsnes- og Grafingshrepps 2008-2020 (hluti)

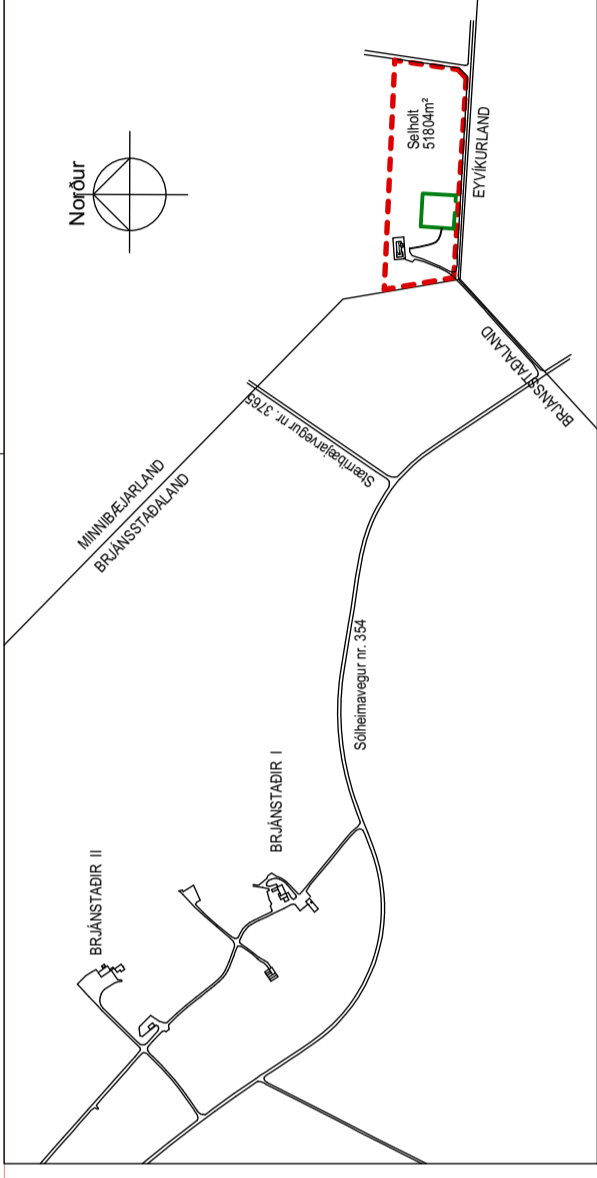

YFIRLITSMYND  
ekki í kvæða

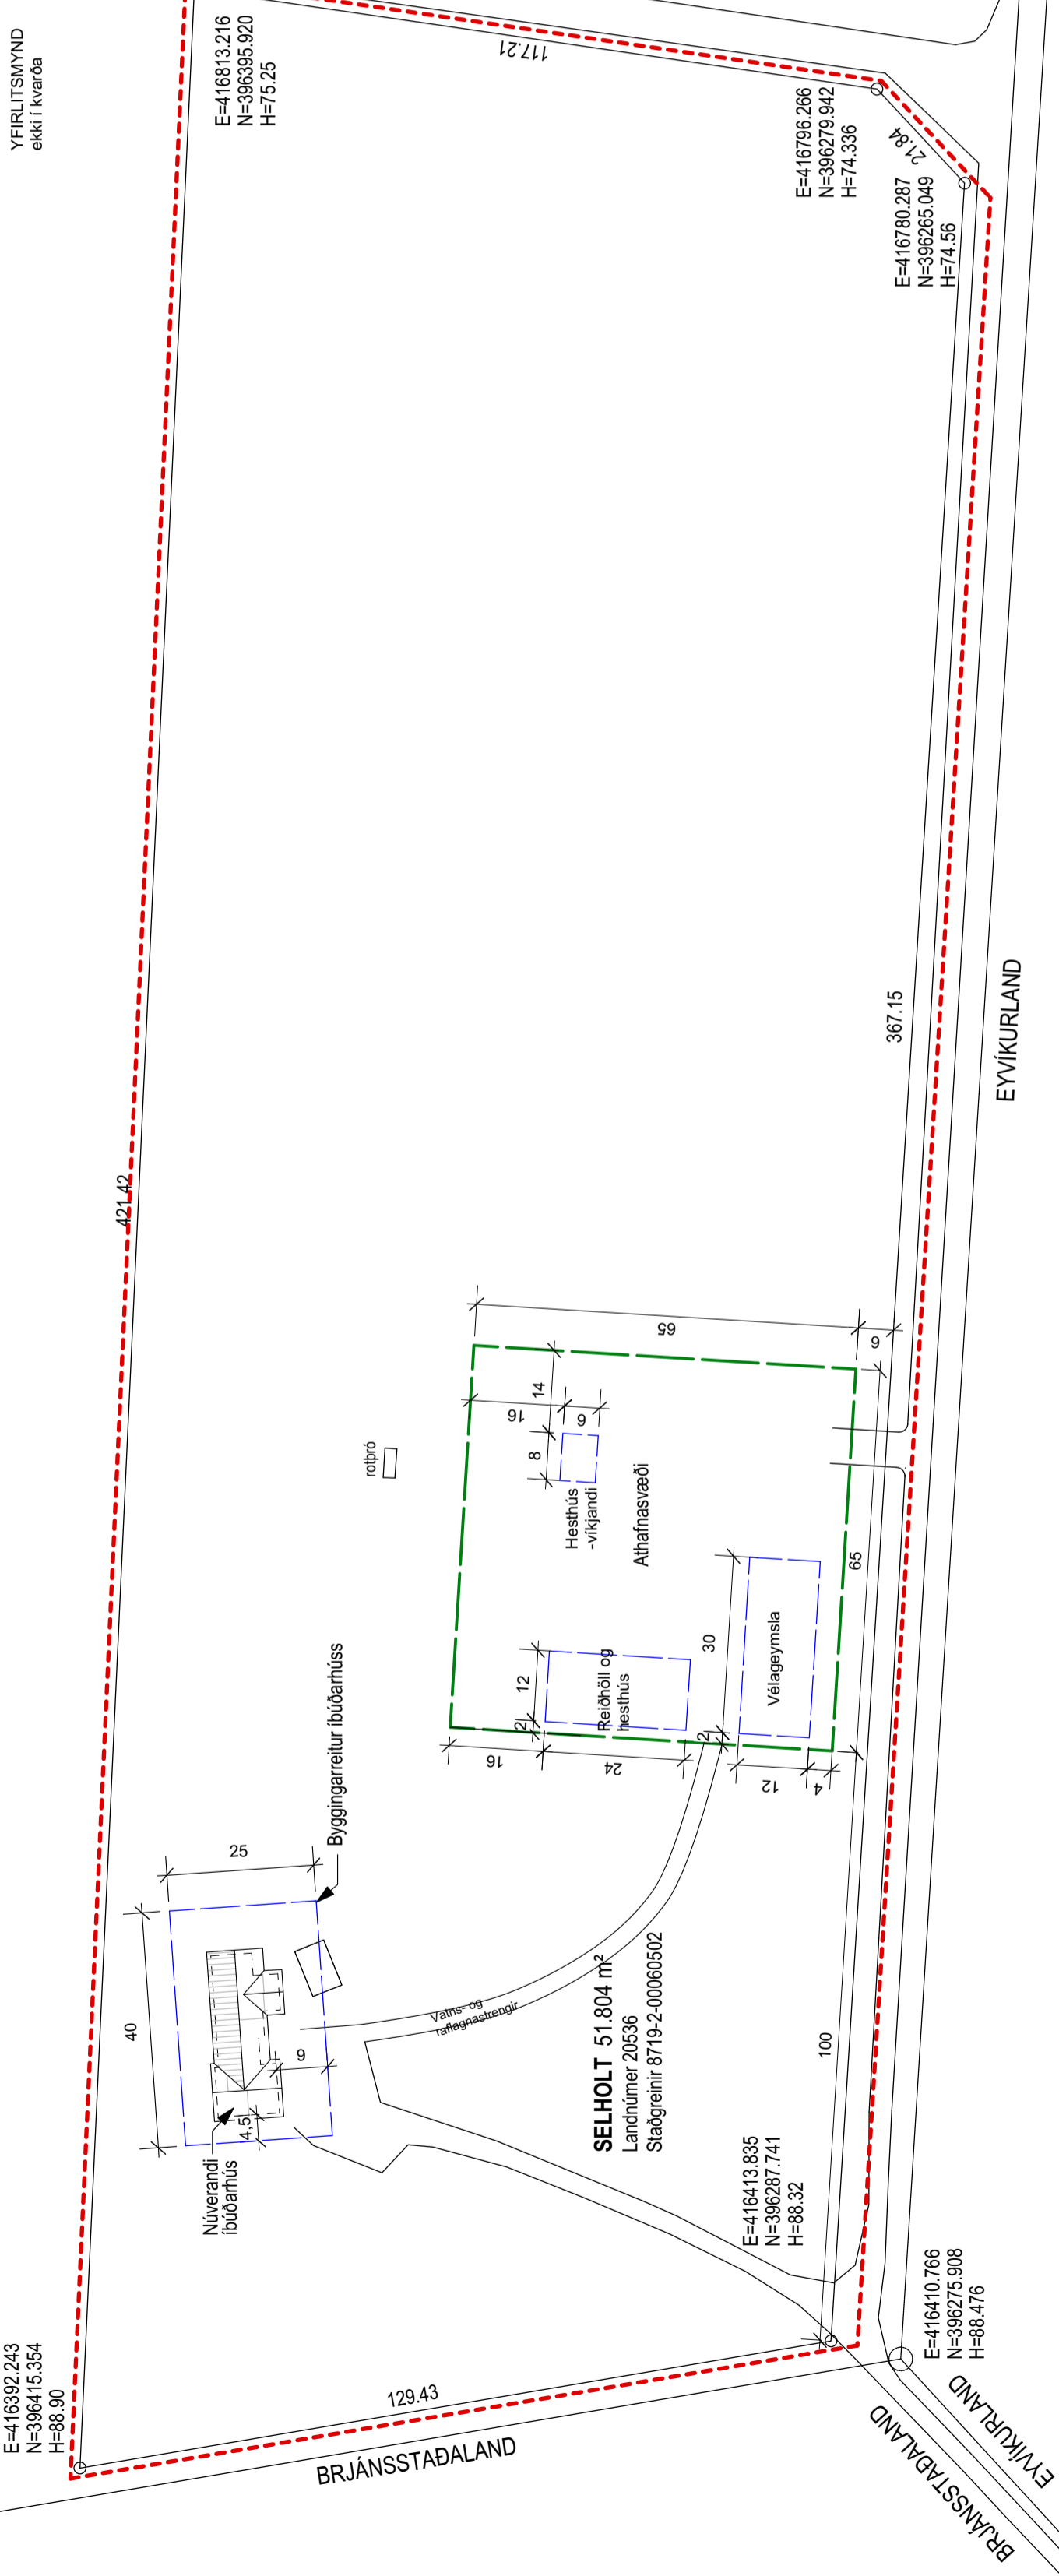

- Skýringar**
- Mörk skipulagssvæðis
  - Lóðarmörk
  - Athafnasvæði
  - Byggingarreitir

UTGAFA  
BREYTINGAR  
TERRAND  
LYFRABAND  
LÖGGS

MINNIBÆJARLAND

### SELHOLT DEILISKIPLAGSUPPDÁTTUR

m.k.v. 1:1000



**BYGGINGASKILMÁLAR**  
Við hönnun húsa og lands skal miðað við að hvoruveggja falli vel að því landslagi sem fyrir er á lóðinni. Á landinu eru afmarkaðir byggingarreitir og skulu allar byggingar vera staðsettar innan þeirra.

**ATHAFNASVÆÐI**  
Innan lands er heimilt að koma upp athafnasvæði 65x65 m að stærð. Innan athafnasvæðis er heimilt að byggja hesthús, reihöll og vélageymslu. Hæðarskræmna eru 10 m yfir gólfplötu. Innan athafnasvæðis má jafnframt gefna til skemmi tíma umhyllsi, gæmi, byggingarferri og embeð sem nauðsynlegt er vegna verkakastarísemt á svæðinu. Einnig er heimilt að nýta svæðið til byggingar samantusa til brottumfinga á varanlegan sið. Allar varanlegar byggingar innan athafnasvæðis skal byggja innan byggingareitila.

Ganga skal snyrtilega frá umhverfi athafnasvæðis, öllum mannvirkjum, varanlegum og tímabundnum þáningi ekki valdi truflun eða sjórmenngun að aðgengandi svæðum.

**IBÚÐARHÚS**  
Á landinu er heimilt að byggja við núverandi hús innan byggingarreis að heildarstærð 500 m<sup>2</sup> á einni hæð. Þakform er óbundið. Hæðarmörk mænis eru 5 m yfir neðstu gólfplötu.

Húsförm eru fjárlis og eru ekki kvæðir um val á byggingarefni. Leitast skal við að nota jarðliti sem falla vel að umhverfinu.

**VATNSVEITA**  
Vatnsveita á vegum sveitarfélags er lögð að lóðar-mörkum lands. Landeigandi sér um allar vatnslagnir innan deiliskiplagssvæðis. Ekki er gert ráð fyrir brunahöllum á skipulagssvæði.

**RAFNAGN OG SIMI**  
Ráðfagsveitur Ríkisins munu sjá um raflión að skipulagssvæði og að inntaki hvers húss. Síminn mun sjá um símalagnir að og innan skipulagssvæðis.

**HITAVEITA**  
Hitaveita er lögð frá Brjánstötum að lóðarmörkum lands. Landeigandi sér um allar hitaveitulegnir innan deiliskiplagssvæðis.

**SORP**  
Ekki má urða sorp á landinu. Landeigandi skal sjálfur sjá um að koma öllu sorpi í viðeigandi gæma sveitarfélags.

**ADALSKIPLULAG**  
Í gildandi adalskipulagi fyrir Grimsnes- og Grafingshrepp, 2008-2020 er landið innan skipulagssvæði skilgreint sem landbúnaðarsvæði. Með gildandi adalskipulagi hefur sveigjanleiki landnotkunar aukist og stuðlað að fjölbreyttri nýtingu bujarða. Í greinargerð adalskipulags á bls. 83 segir m.a.: "Á landbúnaðarsvæðum má einnig gera ráð fyrir markaðri þjónustu og leitum iðnaði, sem einkum þjónar ferðþjónustu eða frístundaþjónustu. Hér getur verið um að ræða veitinga- og gæðþjónustu (sbr. ferðþjónustu bænda), þjónustuháttástand vegna viðhalds og uppbyggingar sumarhúsbýggða og verktaþjónustu." Fyrirhuguð uppbygging á skipulagssvæðinu verður í samræmi við gildandi adalskipulag.

### SKIPLAGSSKILMÁLAR

**STYRÐ, AFMÖRKUN OG AÐKOMA**  
Skipulagssvæðið er úr landi Jarðarmar Minnibæjar í Grimsnes- og Grafingshreppi. Stærð skipulagssvæðisins er 51804 m<sup>2</sup> innifasetti á teikningu. Landið liggur að landi Eyvíkur að sumunarverðu og að landi Brjánstötum að vestanverðu.

Aðkoma er frá Sólheimavegi 354 og um affleggjara að Stærnbæ I og II.

**LANDNOTKUN**  
Á landinu er þegar byggt íbúðarhús, með mögulegri staðkun innan byggingareitis. Gert er ráð fyrir byggingu úthúsa, vélageymslu og hesthúss innan sérstaks reits-athafnasvæðis. Nýtingarhlutfæli á landi er heimilt 0.03

**VEGIR OG AÐKOMA**  
Gert er ráð fyrir einum innakstri inn á landið að íbúðarhúsi, breidd 4.0 m. Landeigandi sér um framkvæmdir innan skipulagssvæðis og lóðarmarka. Heimilt að tengja athafnasvæði við sumarstaðaveg eins og sýnt er á uppdrátt.

**FORMINJAR**  
Skráning formleifa í Grimsnesi og Grafingi er langt komin en umnið hefur verið að henni á undanförnum árum. Ekki er kunnugt um neinar formminjar á svæðinu.

Komi annað í ljós framfyllja 10. og 13. gr. Þjóðminjalaga frá 2001 nr.107 31. maí.

**FRÁVEITA**  
Á landinu er gert ráð fyrir einni rotbró. Gert og frágangur á rotbró skal vera samkvæmt leiðbeiningum Umhverfisstofnunar nr. 1/2004.

Deiliskiplag þetta sem hefur fengið meðferð skv. 41. gr. skipulagslaga nr. 123/2010 var samþykkt í sveitarstjórn Grimsnes- og Grafingshreppi þann \_\_\_\_\_ 2020

Auglýsing um samþykkt deiliskiplagsskilmála var auglýst frá \_\_\_\_\_ 2020 til \_\_\_\_\_ 2020

Auglýsing um samþykkt deiliskiplagsskilmála B-deild Stjórnarráðs þann \_\_\_\_\_ 2020



VERKEFNI  
**SELHOLT**  
Grimsnes- og Grafingshreppi

DEILISKIPLAG  
HEITI TEIÐINGAR  
Deiliskiplagsgguppdráttur

MKV 1: A2  
1:1000@A2

HANNAÐ  
TERIAND  
PÞ

YFRF  
PÞ

DAGS  
16.5.2020

UTGAFA

VERK.NR.  
AÐREKNI - NÚMER TEIÐINGAR  
08-01