
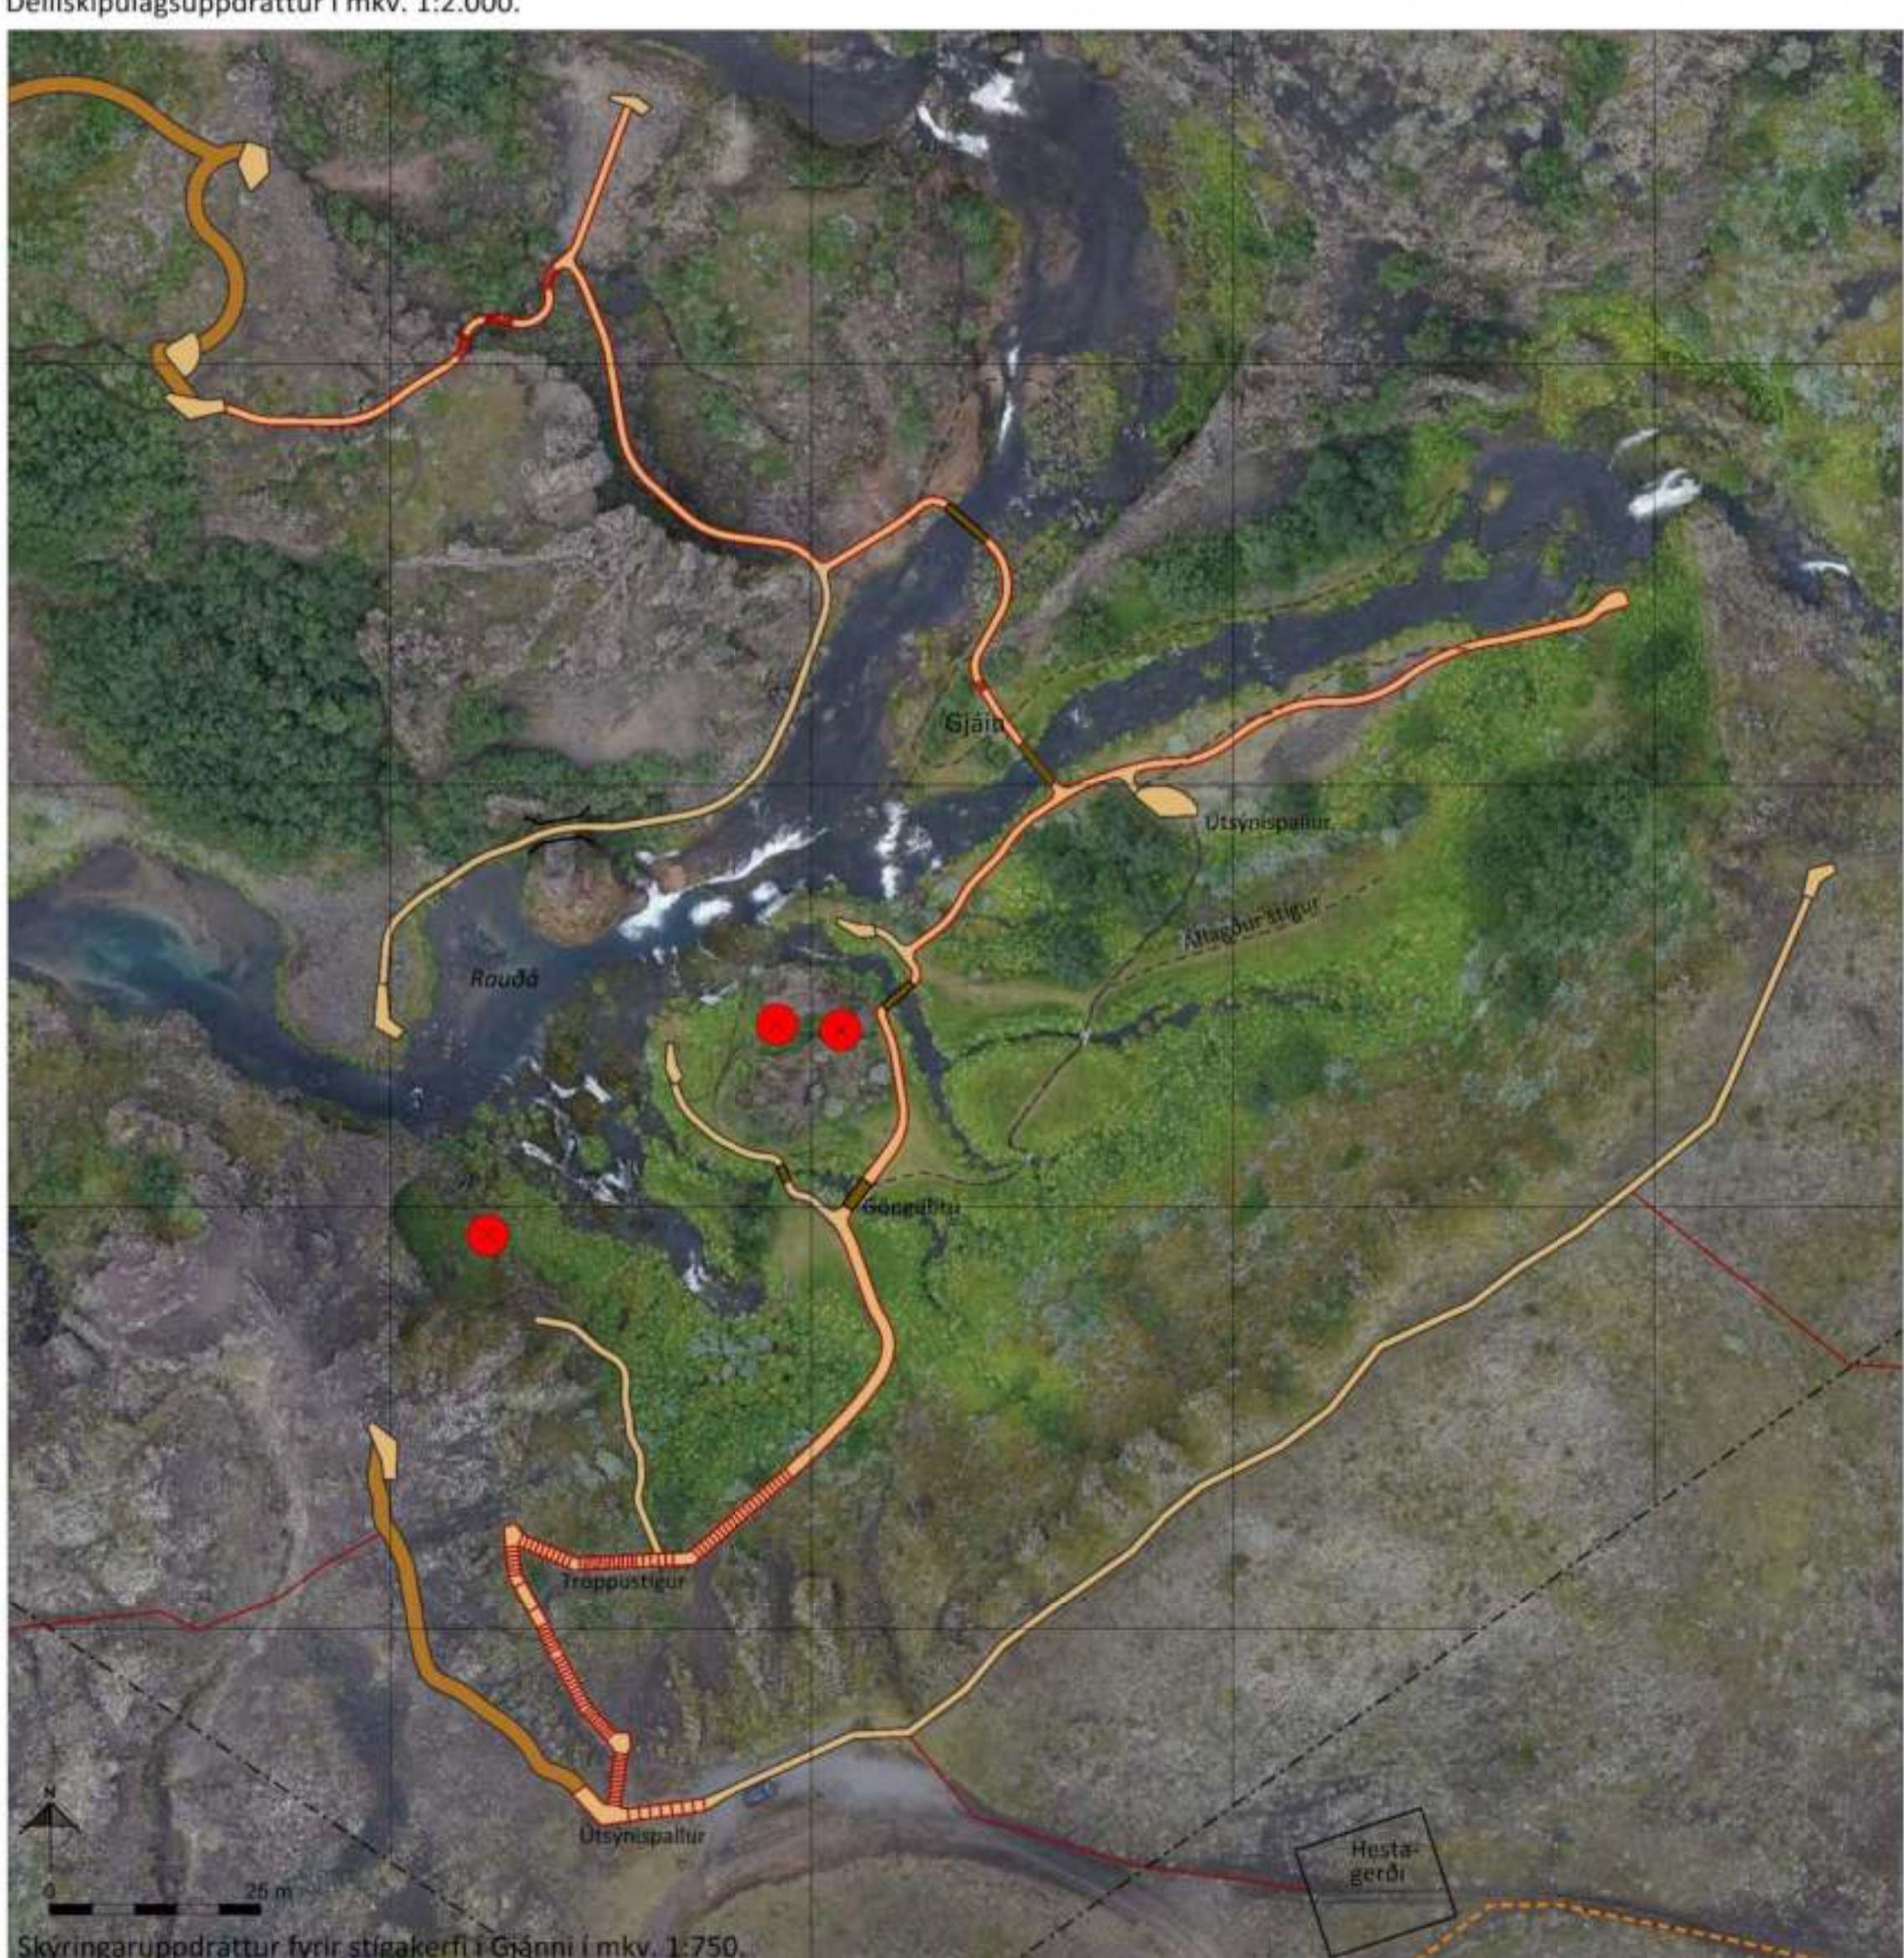
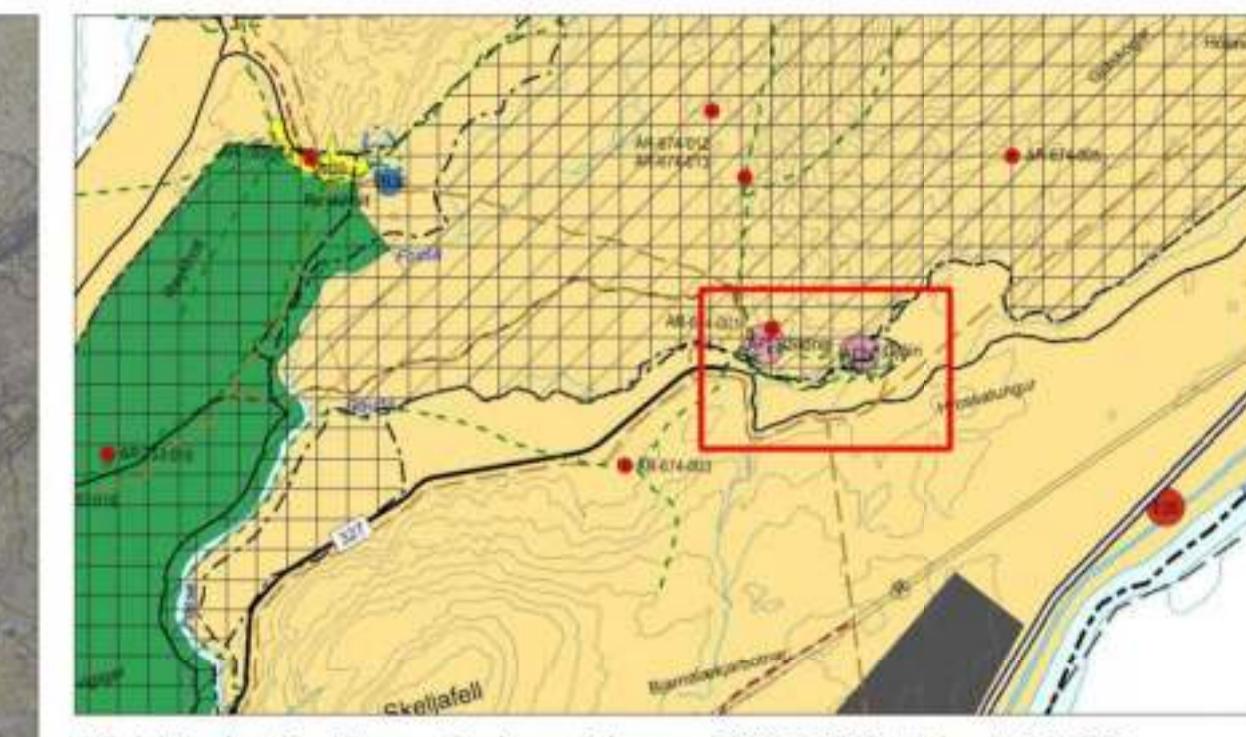


STÖNG OG GJÁIN Í ÞJÓRSÁRDAL, Skeiða- og Gnúpverjahreppi

Deiliskipulag minjastaðar og ferðamannastaðar

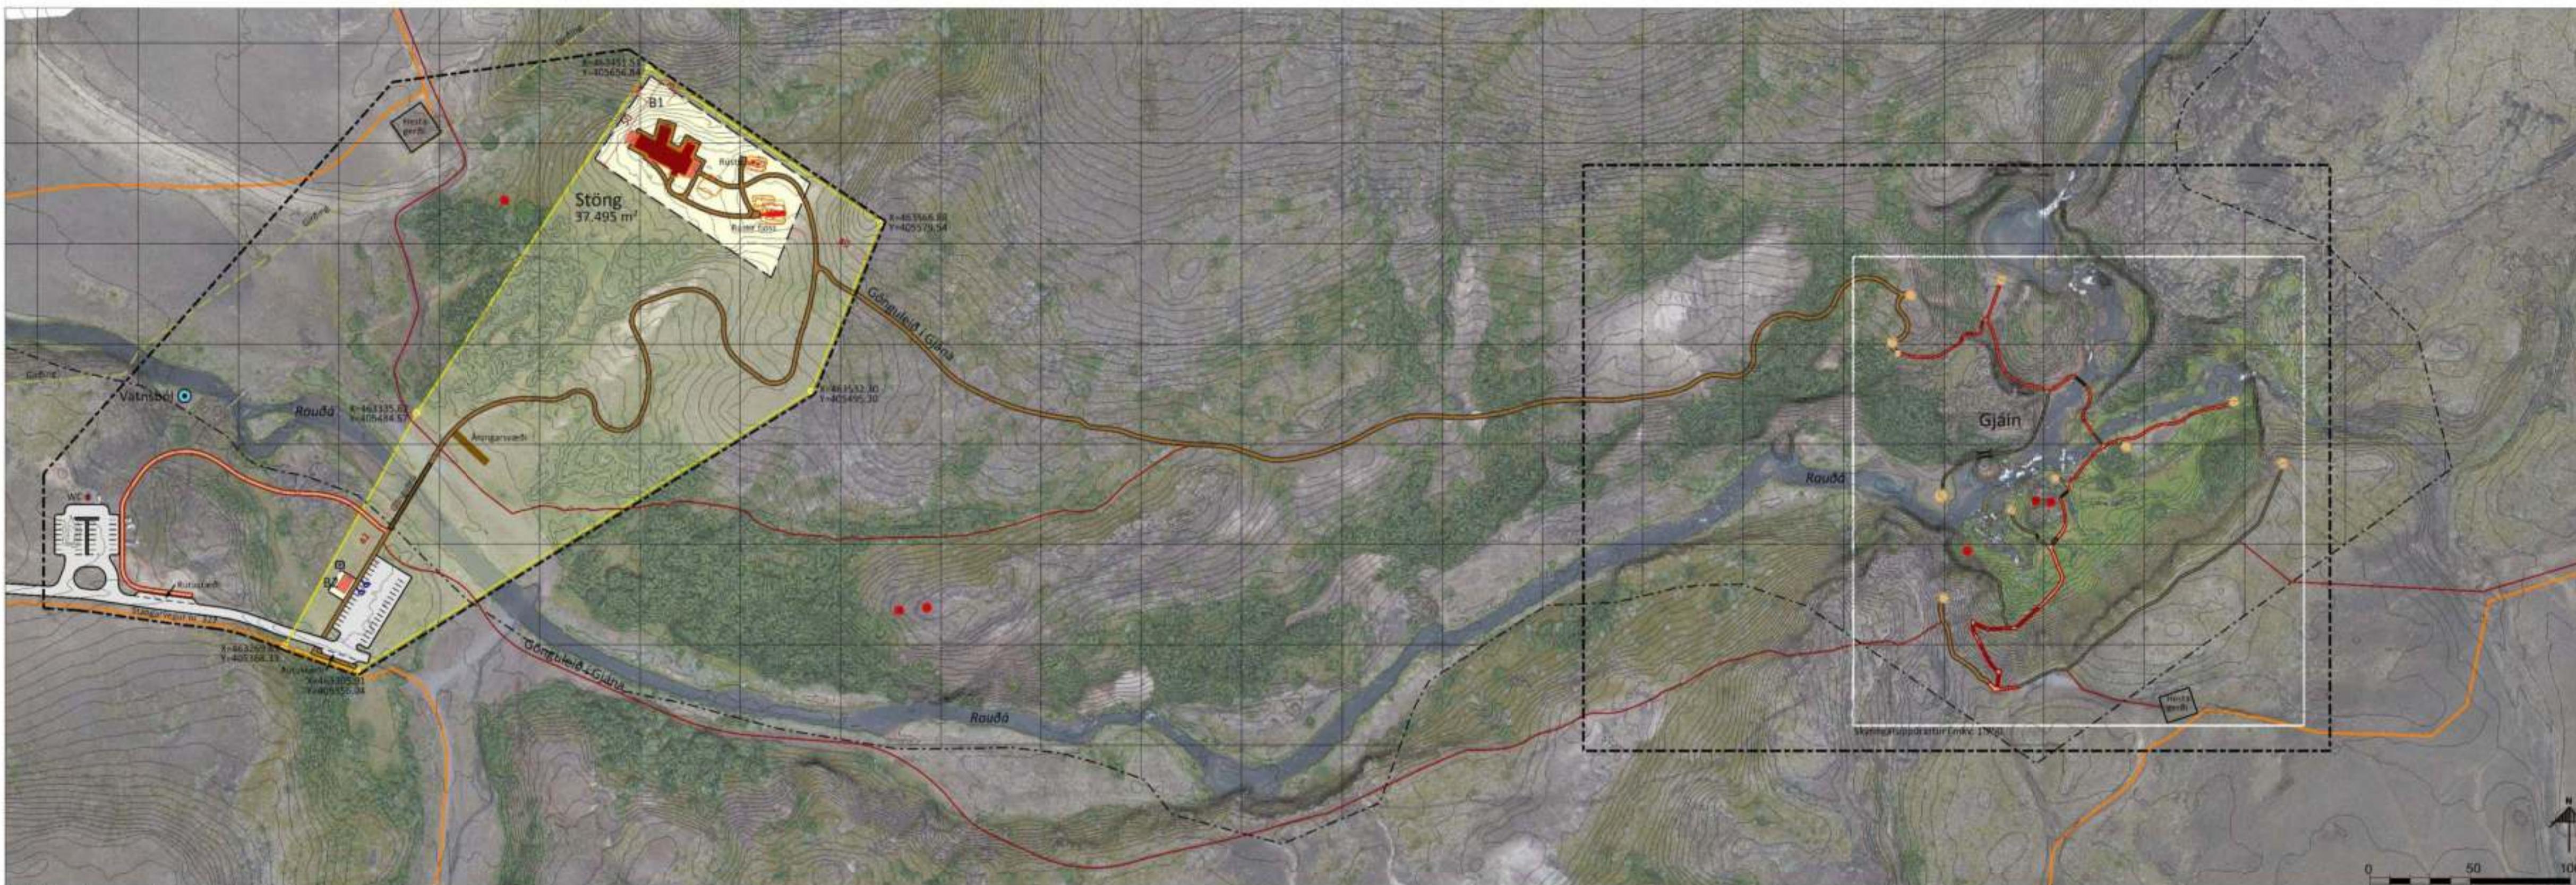

SKIPULAGSFERLI

Deiliskipulagstílagan var kynnt _____ með athugasemdafresti til _____

Deiliskipulagstílagan var auglýst frá _____ með athugasemdafresti til _____

Auglýsing um gildistöku deliskipulagsins var birt í _____

Delliskipulag þetta, sem auglýst hefur verið samkvæmt 41. gr. skipulagslags nr. 123/2010, með síðari breytingum, var sambykkt af sveitarfjörðum Skeiða- og Gnúpverjahrepps _____
f.h. Skeiða- og Gnúpverjanrepps _____

SKIPULAGSGÖGN
Deiliskipulagsuppráttur
Greinargerð

STÖNG OG GJÁIN
Deiliskipulag

Verk: 2272-024	Dag: 25.03.2020
Mkv. 1:2.000 A1	Breytt: 28.09.2023
Unnið: IS	Rýni:
EFLA	Sambykkt: TILLAGA