
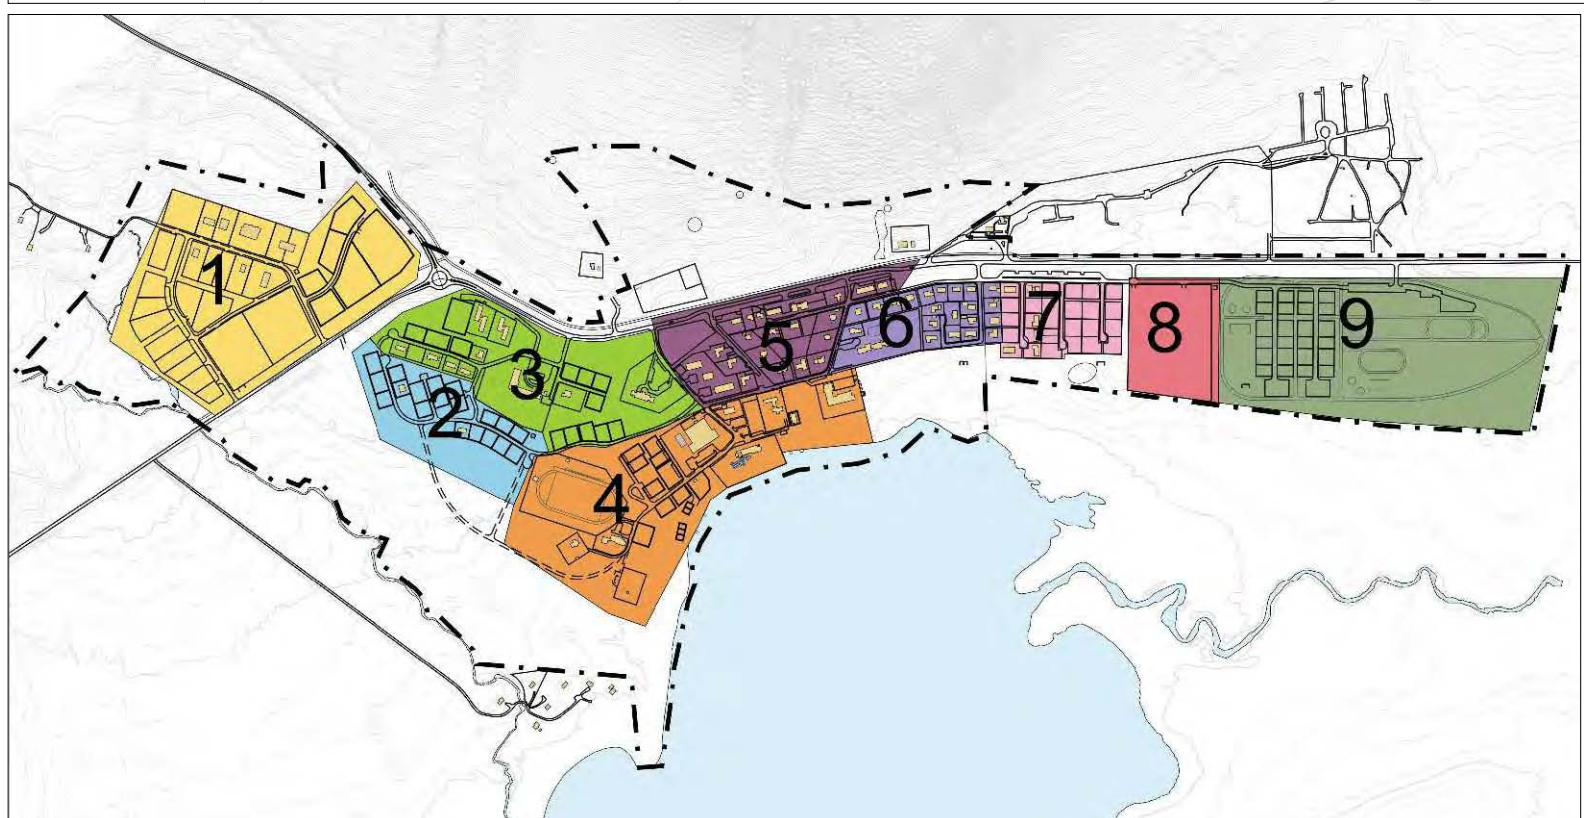


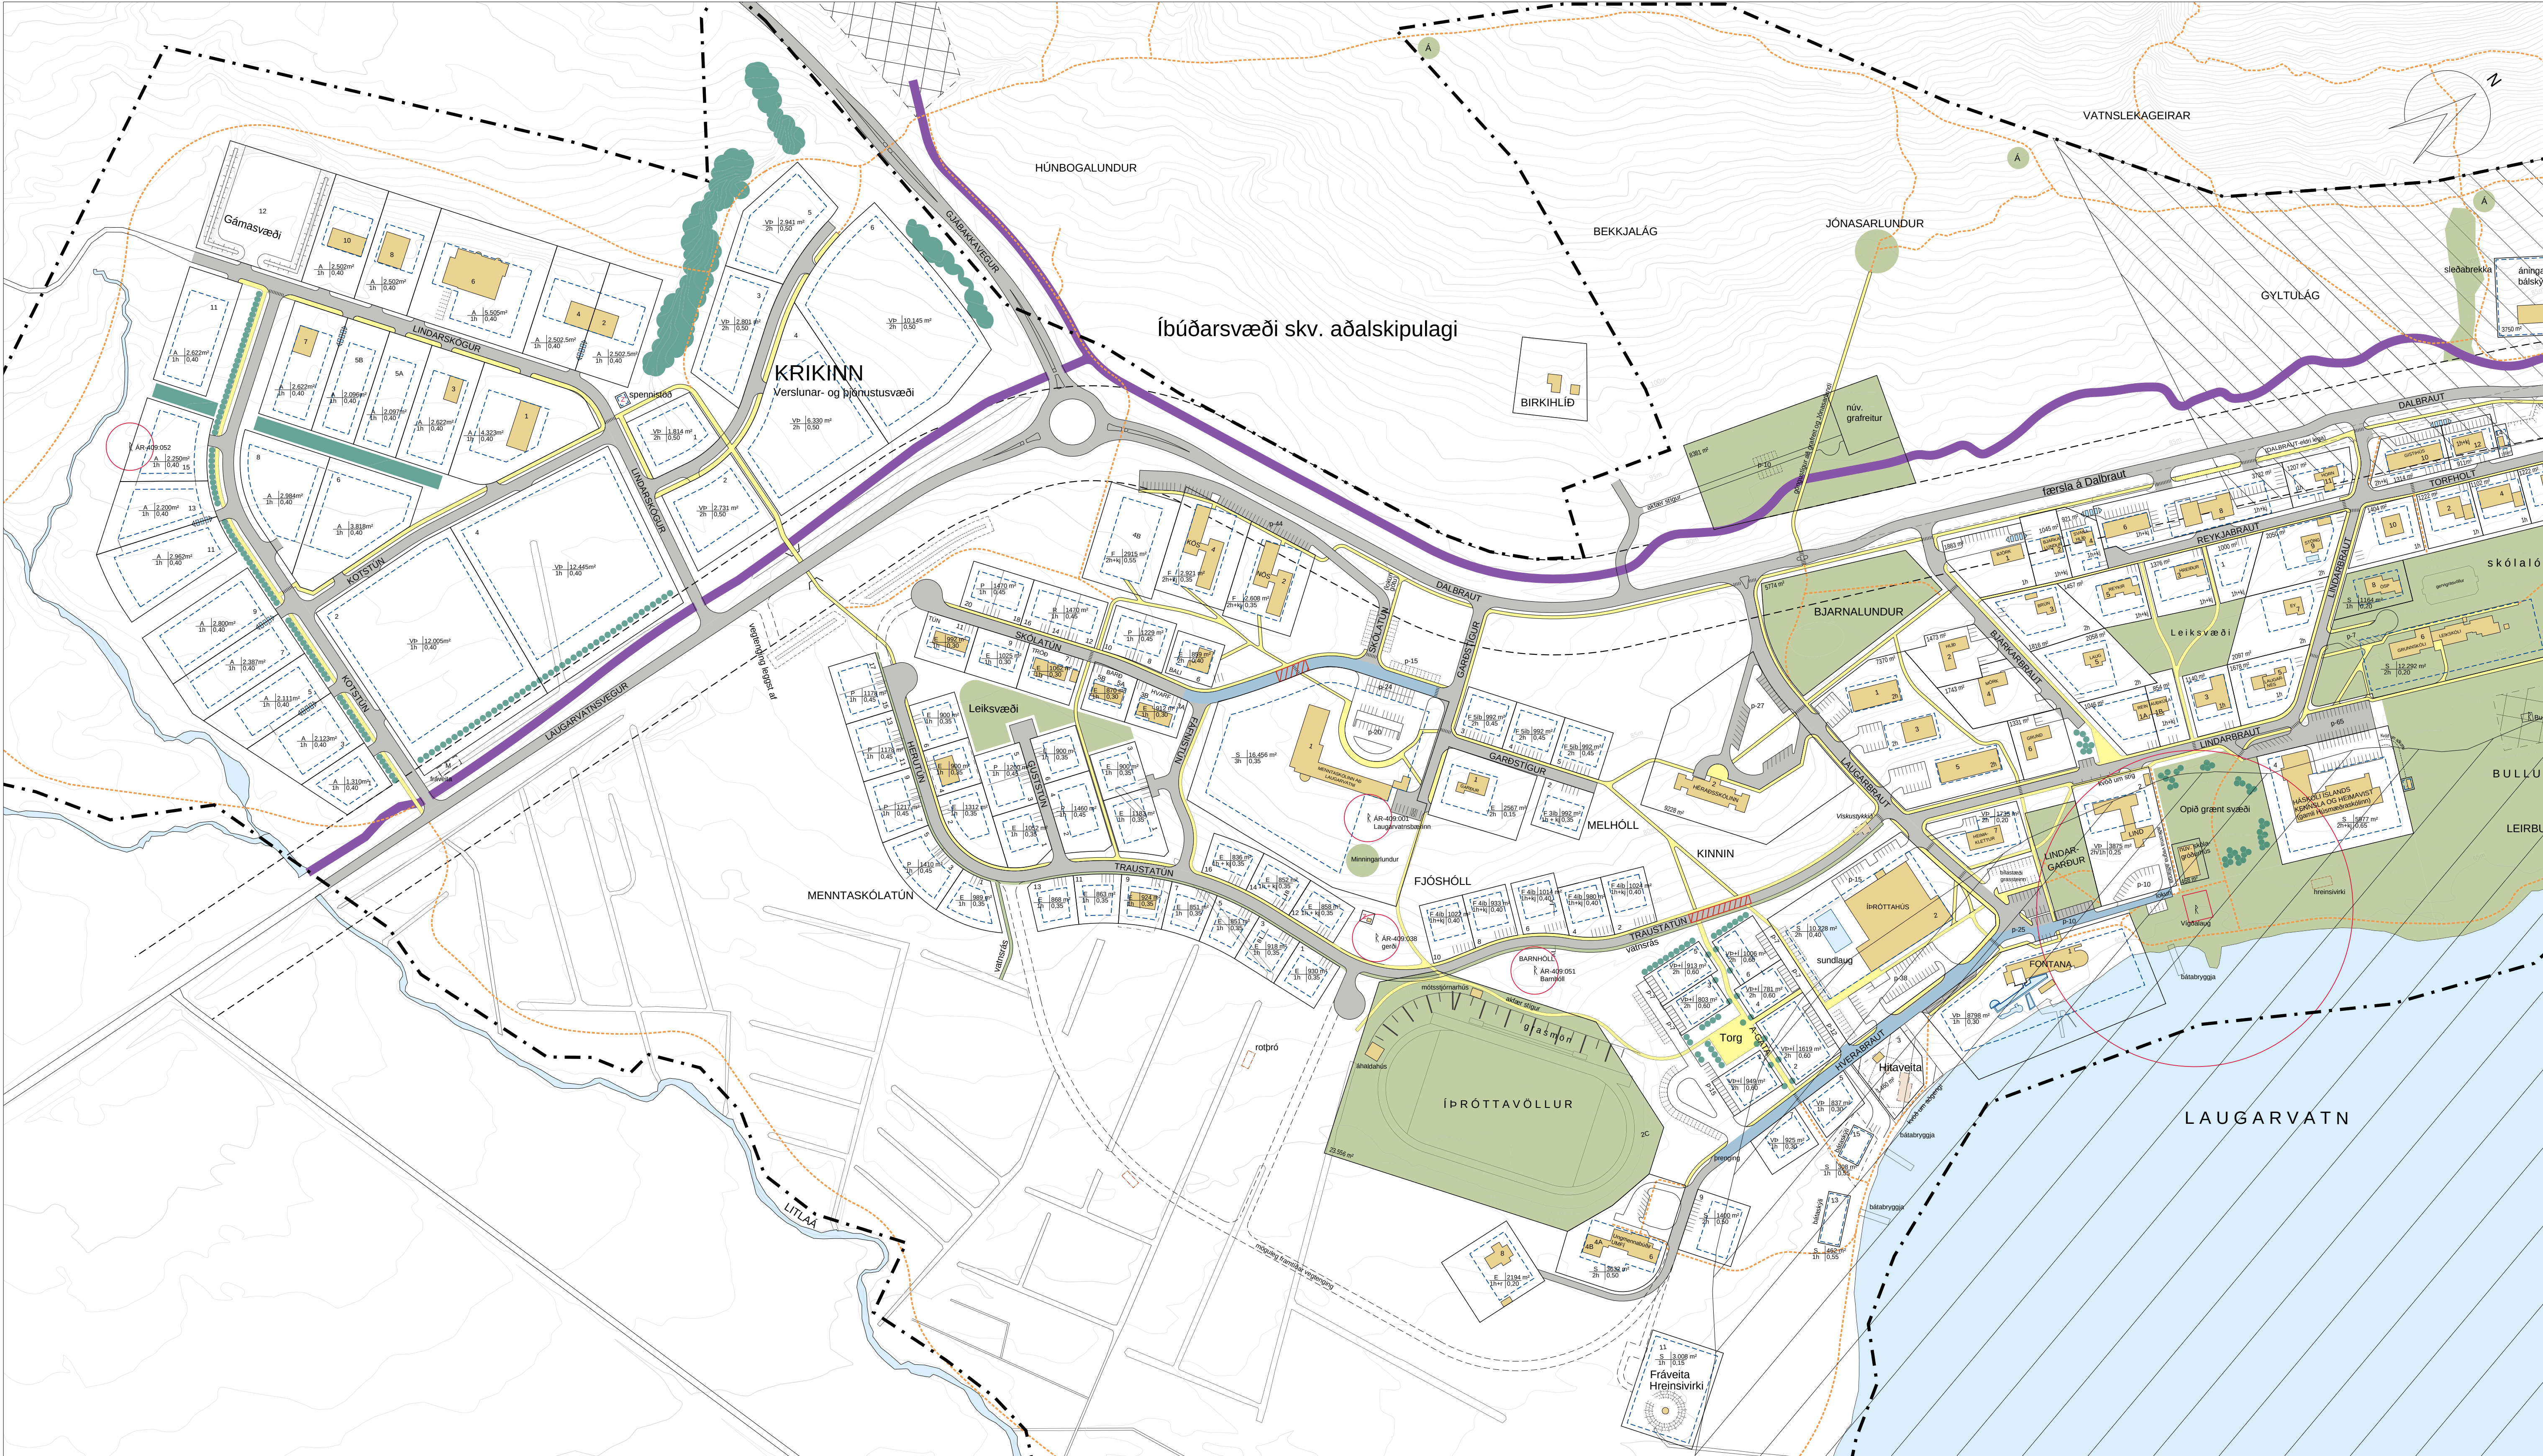

Yfirlit yfir reitaskiptingu

Tákn	Skýringar
	Mörk skipulagssvæðis
	Mörk svæðis sem breytingin nær til
	Lóðarmörk
	Lóðarmörk víkjandi
	Byggingarreitur hámark
	Núv. hús
	Víkjandi hús
	Lóðarstærð í fermetrum
	Húsgæði / Stærð lóðar
	Hæð húsa / Nýtingarhlutfall
	E = einbýli
	P = þarhús
	R = raðhús
	F = fjölbýli
	VB = verslun og þjónusta
	S = stofnanir
	A = atvinnustarfsemi
	Húsnúmer
	Fjöldi bílastæða
	Hættusvæði - náttúruvá
	Hverfisvernd
	Svæði á náttúruinvaskrá
	Umferðargata
	Vistgata
	Hraðahindrun / þrenging
	Götukantur, víkjandi
	Kvæð um umferð
	Stígur / gangstétt
	Útivistarstígur / gönguleið
	Reiðstígur
	Gangbraut yfir umferðargötu
	Undirgöng
	Opin svæði
	Áningarstaður, staðsetning leiðbeinandi
	Jarðvegsmön
	Trjágróður - kvæð um gróður
	Menningarminjar og áhrifarsvæði
	Rotþró / hreinsivirkir

Uppdráttur þessi er teiknaður í hnitakerfinu ISN93 og byggir á uppréttri loftmynd frá Loftmyndum ehf.

Deiliskipulagsbreyting þessi sem auglýst hefur verið skv. 1. mgr. 43. gr. skipulagslaga nr. 123/2010 m.s.br. frá _____ til _____ var samþykkt í sveitarstjórn Bláskógabyggðar þann _____

Samþykkt deiliskipulagsbreytingarinnar var auglýst í B-deild Stjórnartíðinda þann _____

Deiliskipulagsuppdráttur suðurhluti - mkv. 1:2000

Teikningu þessari fylgir greinargerð dags. 28. júlí 2020

HEITI VERKS:
BLÁSKÓGABYGGÐ
LAUGARVATN

HEITI TEIKNINGAR:
DEILISKIPULAG ÞÉTTBYLIS
Suðurhluti - Breyting á deiliskipulagi - TILLAGA

VERKNAÐ:	MRV:	TEIKNINGU NR.:
219-008	1:2000 í A1	2/3
TEIKNAD AF:	HAUNAD AF:	DAGS. TEIKN.:
sg	sg/oh	28. sept. 2020
YFIRLEIÐUR / UNDRISKRIFT:		TEIKN. Breytt: