
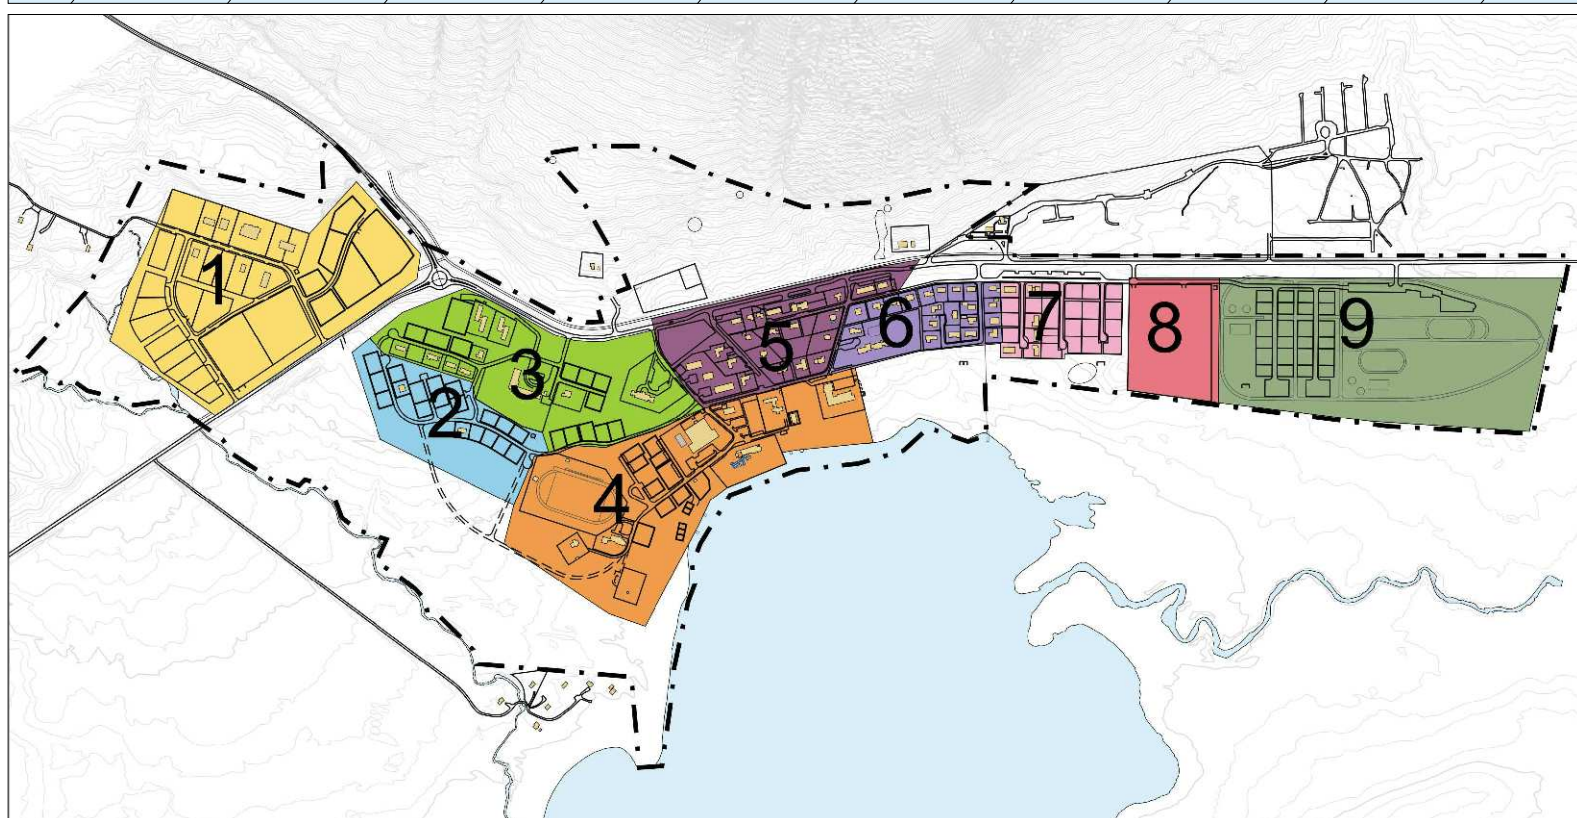


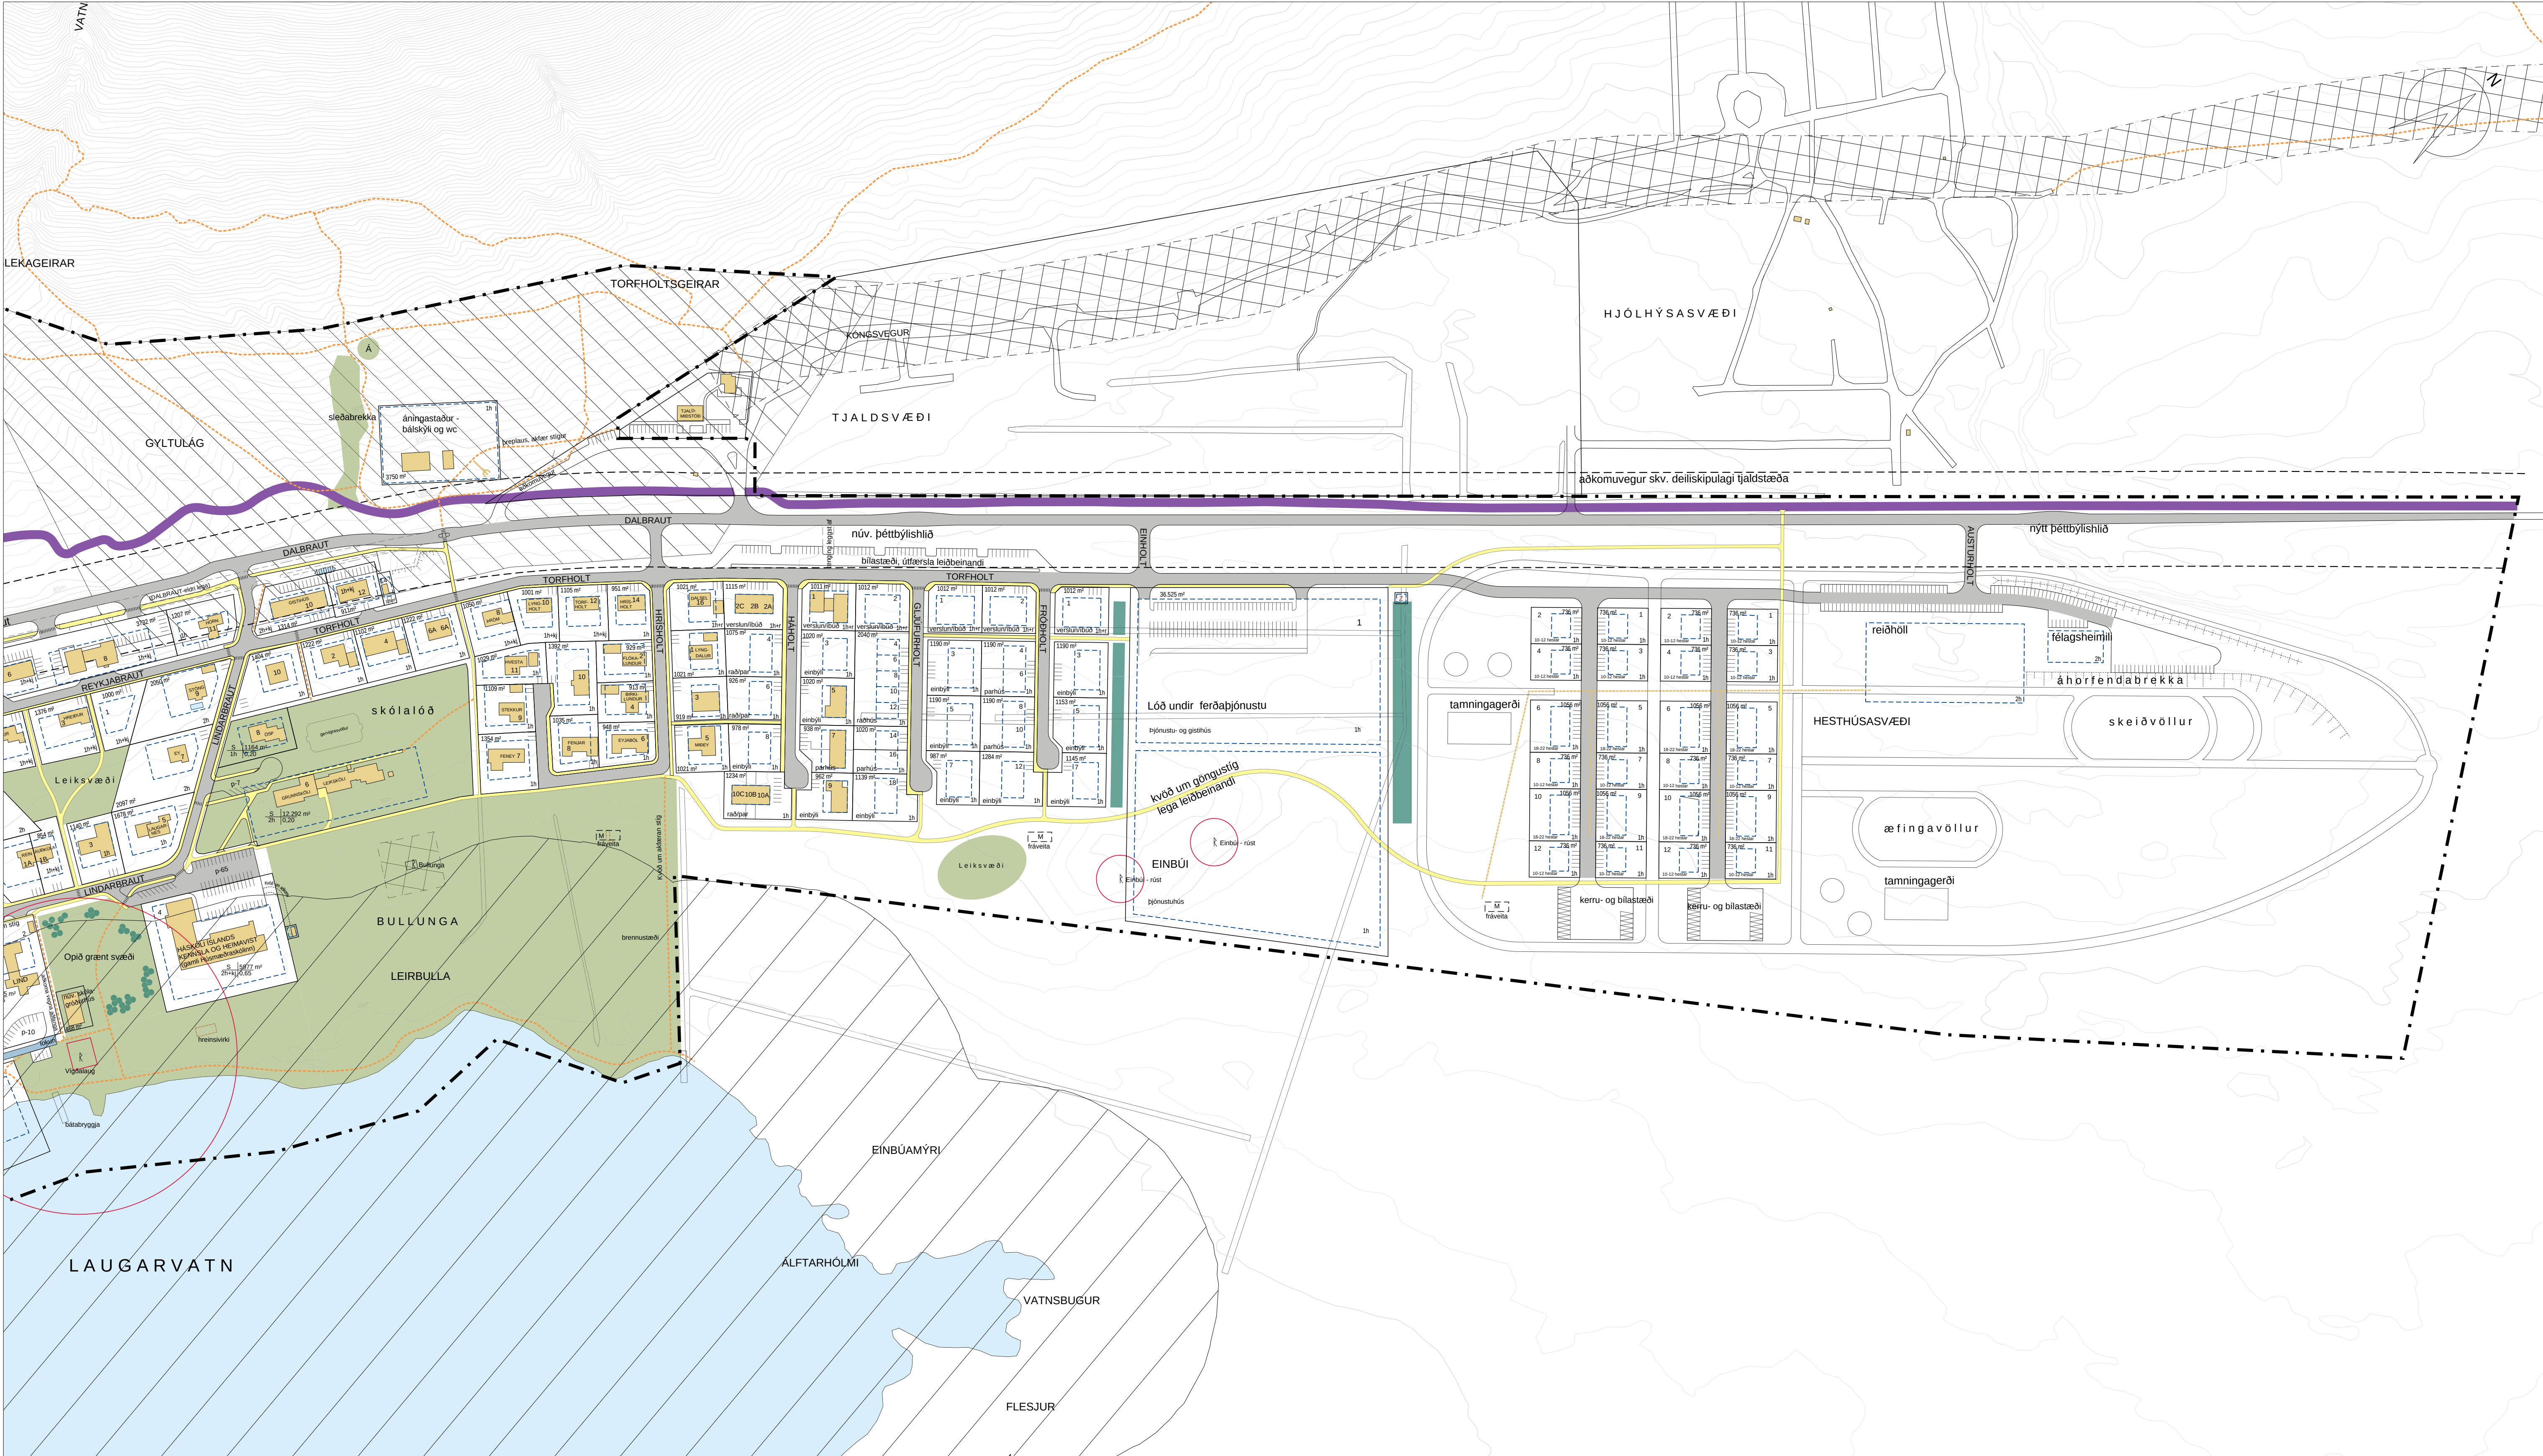

Yfirlit yfir reitaskiptingu

Tákn	Skýringar
---	Mörk skipulagssvæðis
- - -	Mörk svæðis sem breytingin nær til
□	Lóðarmörk
□	Lóðarmörk víkjandi
□	Byggingarreitur hámark
□	Núv. hús
□	Víkjandi hús
000 m ²	Lóðarstærð í fermetrum
E 2000	Húsgæði / Stærð lóðar
2h 0,35	Hæð húsa / Nýtingarhlutfall
	E = einbýli
	P = þarhús
	R = raðhús
	F = fjölbýli
	Vb = verslun og þjónusta
	S = stofnanir
	A = atvinnustarfsemi
00	Húsnúmer
00 þ	Fjöldi bílastæða
□	Hættusvæði - náttúruvá
□	Hverfisvernd
□	Svæði á náttúruvinnjaskrá
□	Umferðargata
□	Vistgata
□	Hraðahindrun / þrenging
□	Götukantur, víkjandi
□	Hæð húsa / Nýtingarhlutfall
□	Kvæð um umferð
□	Stigur / gangstétt
□	Útivistarstigur / gönguleið
□	Reiðstigur
□	Gangbraut yfir umferðargötu
□	Undirgöng
□	Opin svæði
A	Áningastaður, staðsetning leiðbeinandi
□	Jarðvegsmön
□	Trjágróður - kvæð um gróður
□	Menningarminjar og áhrifasvæði
□	Rotþró / hreinsivirki

Uppdráttur þessi er teiknaður í hnitakerfinu ISN93 og byggir á upprætti loftmynd frá Loftmyndum ehf.

Deiliskipulagsbreyting þessi sem auglýst hefur verið skv. 1. mgr. 43. gr. skipulagslaga nr. 123/2010 m.s.br. frá _____ til _____ var samþykkt í sveitarstjórn Bláskógabyggðar þann _____

Samþykkt deiliskipulagsbreytingarinnar var auglýst í B-deild Stjórnartíðinda þann _____

Deiliskipulagsuppdráttur norðurhluti - mkv. 1:2000

Teikningu þessari fylgir greinargerð dags. 28. júlí 2020

HEITI VERKS
BLÁSKÓGABYGGÐ
LAUGARVATN

HEITI TEIKNINGAR
DEILISKIPULAG ÞÉTTBÝLIS
Norðurhluti - Breyting á deiliskipulagi - TILLAGA

VERNRN:	MKV:	TEIKNING NR:
219-008	1:2000 í A1	3/3
TEIKNAD AF:	HAHANAD AF:	DAGS. TEIKN:
sg	sg/oh	28. sept. 2020
YFIRLESTUR / UNDRISKRIFT:		TEIKN. BREYTT: