
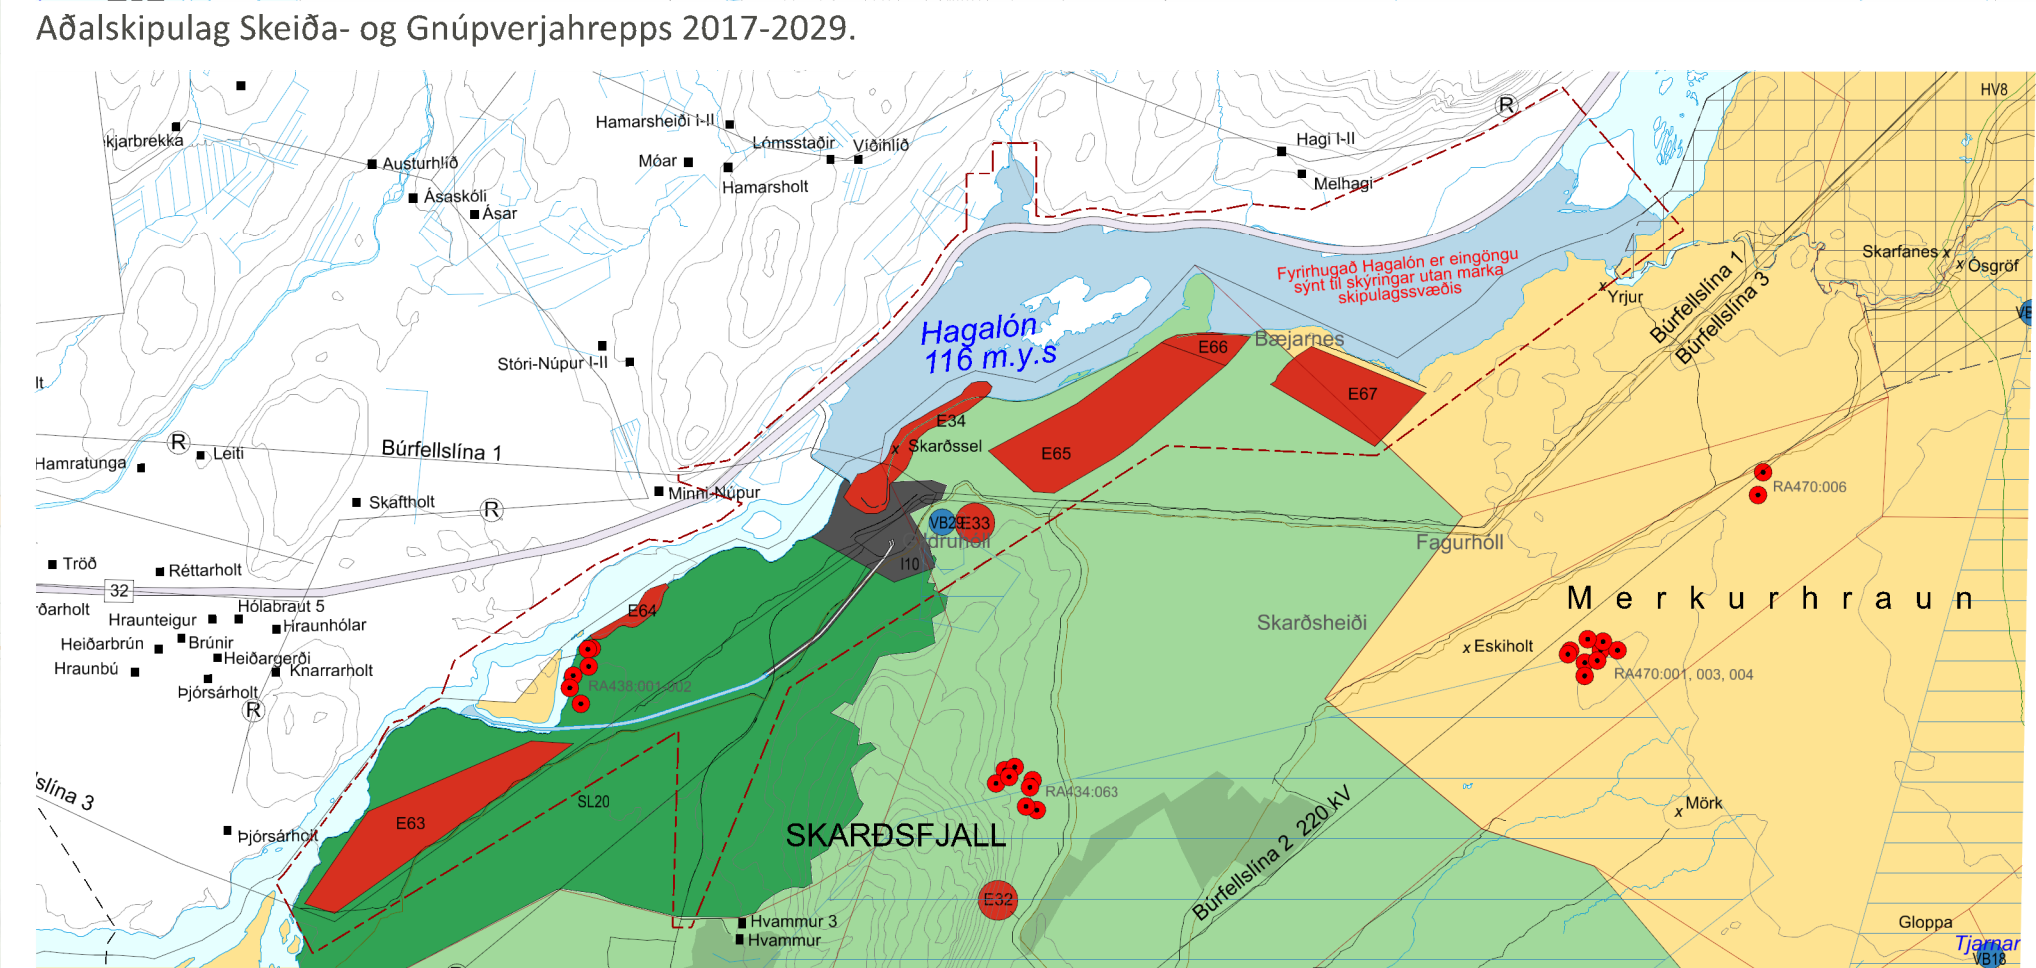
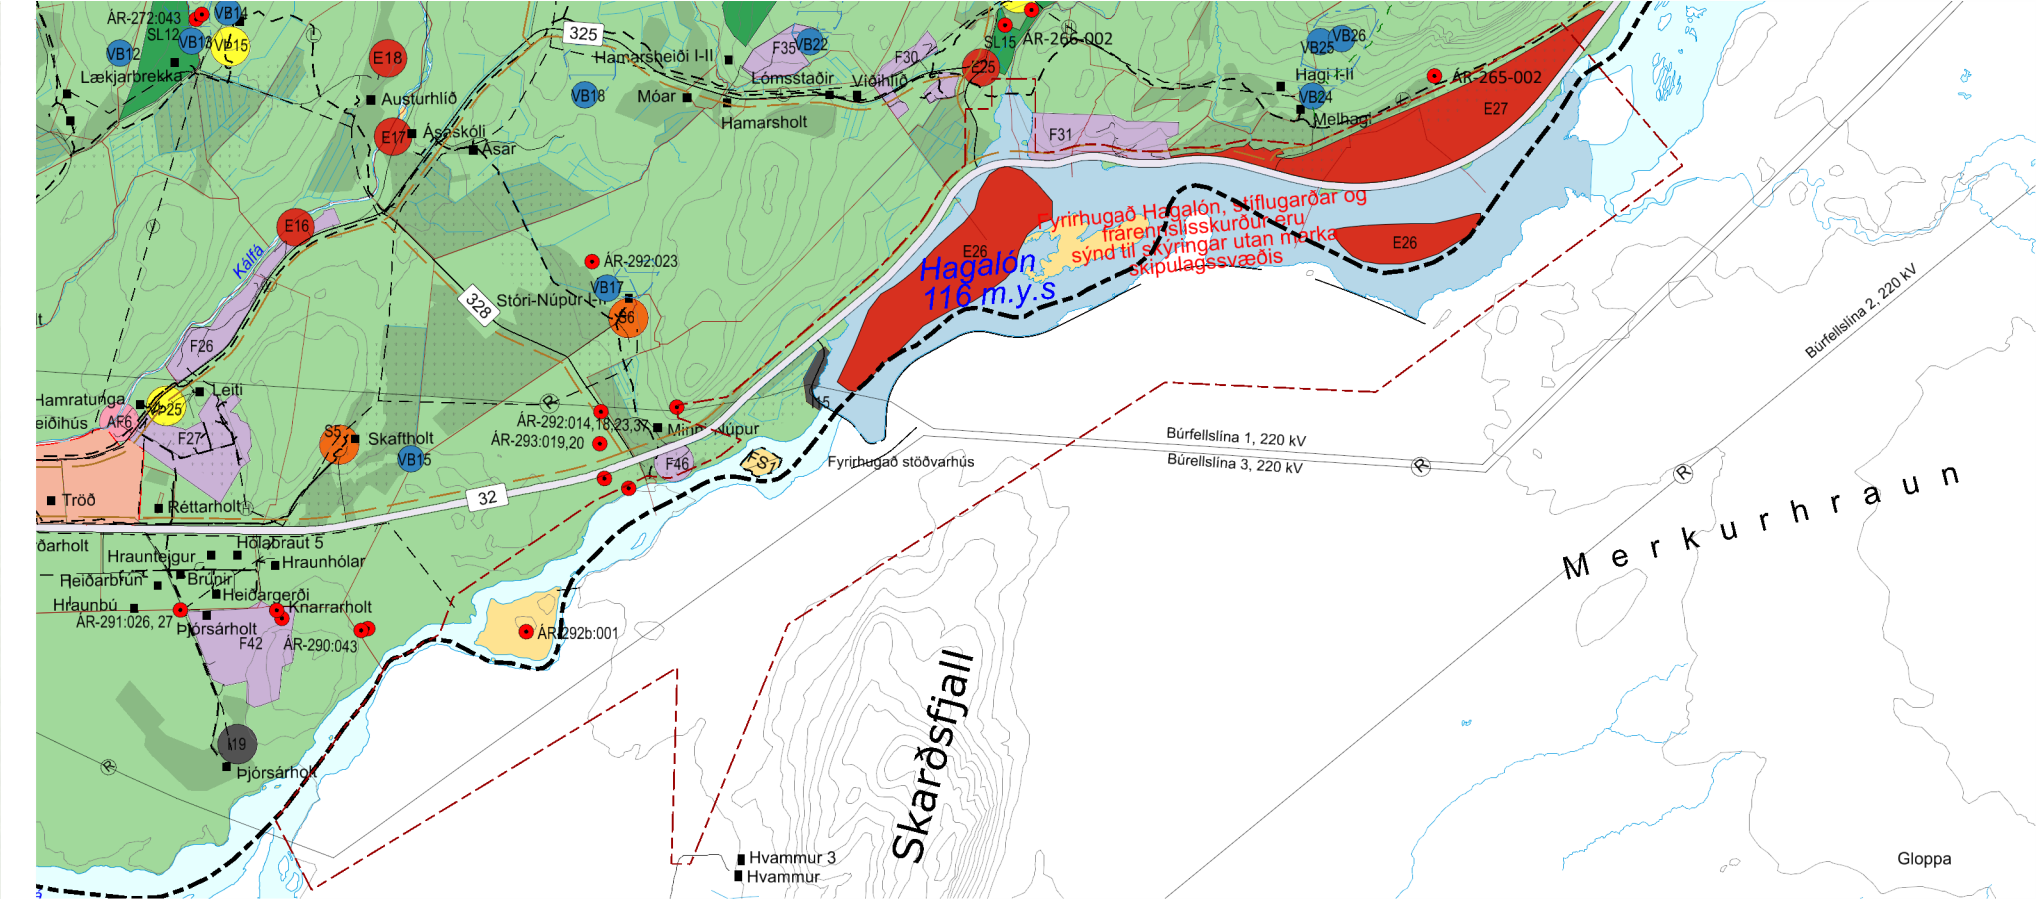


HVAMMSVIRKJUN Í ÞJÓRSÁ

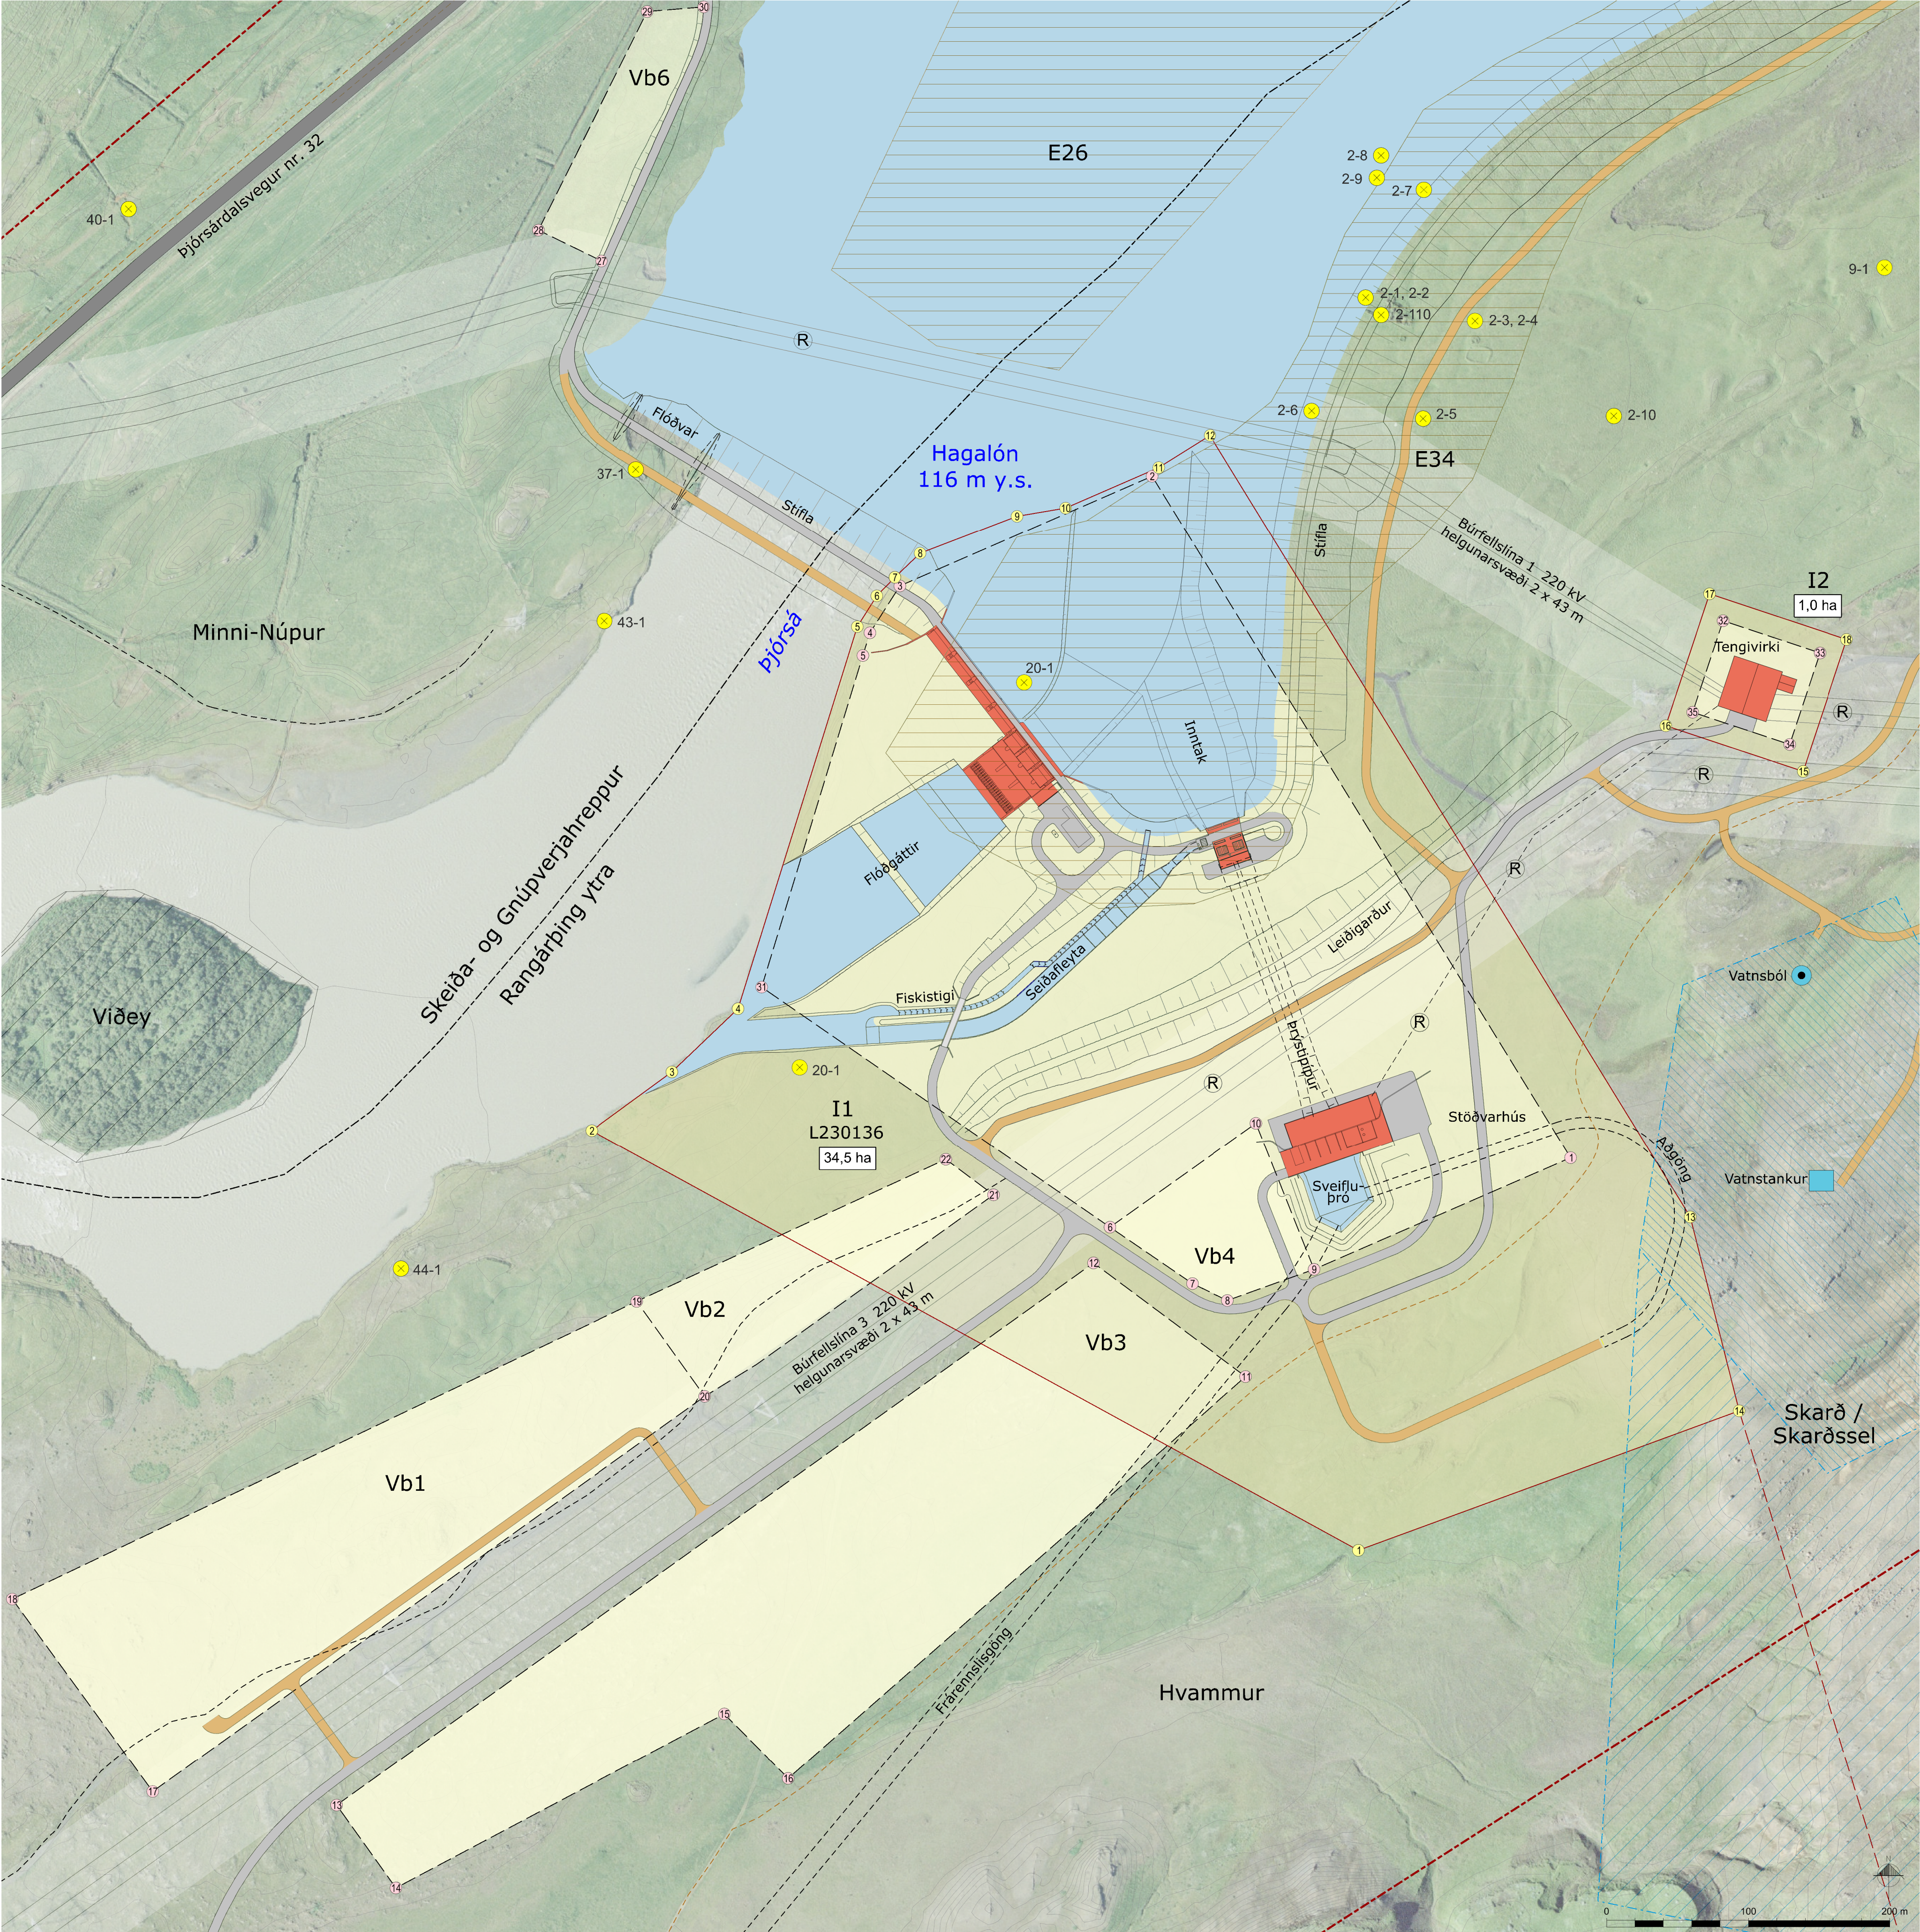

SKÝRINGAR		HNIT LÓÐA Í ISN93			HNIT BYGGINGAREITA Í ISN93			Nr.	Austur	Norður
	Skíplagssvæði	Nr.	Austur	Norður	Nr.	Austur	Norður	18	444032.7,393711.3	
	Sveitarfélagamörk	1	444982.2,393745.7		1	445131.8,394022.4		19	444473.2,393921.1	
	Landamerki	2	444441.2,394041.7		2	444836.5,394503.3		20	444521.1,393854.2	
	Lóð	3	444498.0,394083.2		3	444658.7,394425.7		21	444724.7,393996.2	
	Byggingareitir	4	444544.6,394127.7		4	444637.6,394392.6		22	444691.0,394021.3	
	Nýjar byggingar	5	444628.7,394397.0		5	444632.6,394376.6		27	444448.2,394655.0	
	Stærð lóðar	6	444642.4,394418.7		6	444806.8,393973.7		28	444403.6,394676.7	
	Hnit lóða	7	444655.2,394431.7		7	444864.9,393933.7		29	444480.5,394830.8	
	Hnit byggingareita	8	444672.9,394448.7		8	444889.8,393921.7		30	444520.4,394834.0	
	Efnistökusvæði	9	444741.2,394475.0		9	444951.0,393943.7		31	444561.3,394142.9	
	Háspennulínur og helgunarsvæði	10	444775.5,394480.8		10	444910.0,394046.9		32	445239.3,394401.1	
	Rafstrengur	11	444841.1,394509.4		11	444902.7,393868.1		33	445307.7,394378.4	
	Stofnvegur	12	444877.5,394532.1		12	444795.2,393948.2		34	445286.2,394314.1	
	Aðrir vegir	13	445216.2,393980.6		13	444261.3,393565.9		35	445217.8,394336.8	
	Vinnuvegir	14	445250.6,393844.0		14	444303.1,393507.5				
	Slóðar (línuvegir o.fl.)	15	445295.8,394295.0		15	444534.9,393630.3				
	Reiðleið	16	445198.9,394327.1		16	444579.9,393584.7				
	Friðlýst svæði	17	445229.8,394420.1		17	444131.7,393575.5				
	Formminjar	18	445326.7,394387.9		18	444032.7,393711.3				
	Vatnsból/brunnsvæði									
	Vatnsverndarsvæði 2									
	Vatnsverndarsvæði 3									

Deiliskipulag þetta, sem auglýst hefur verið samkvæmt 41. gr. skipulagslaga nr. 123/2010, með síðari breytingum, var samþykkt af sveitarstjórn Rangárþings ytra _____

f.h. Rangárþings ytra _____

Deiliskipulag þetta, sem auglýst hefur verið samkvæmt 41. gr. skipulagslaga nr. 123/2010, með síðari breytingum, var samþykkt af sveitarstjórn Skeiða- og Gnúpverjahrepps _____

f.h. Skeiða- og Gnúpverjahrepps _____