


STEINGRÍMSSTÖÐ í Grímsnes- og Grafningshreppi

Deiliskipulag

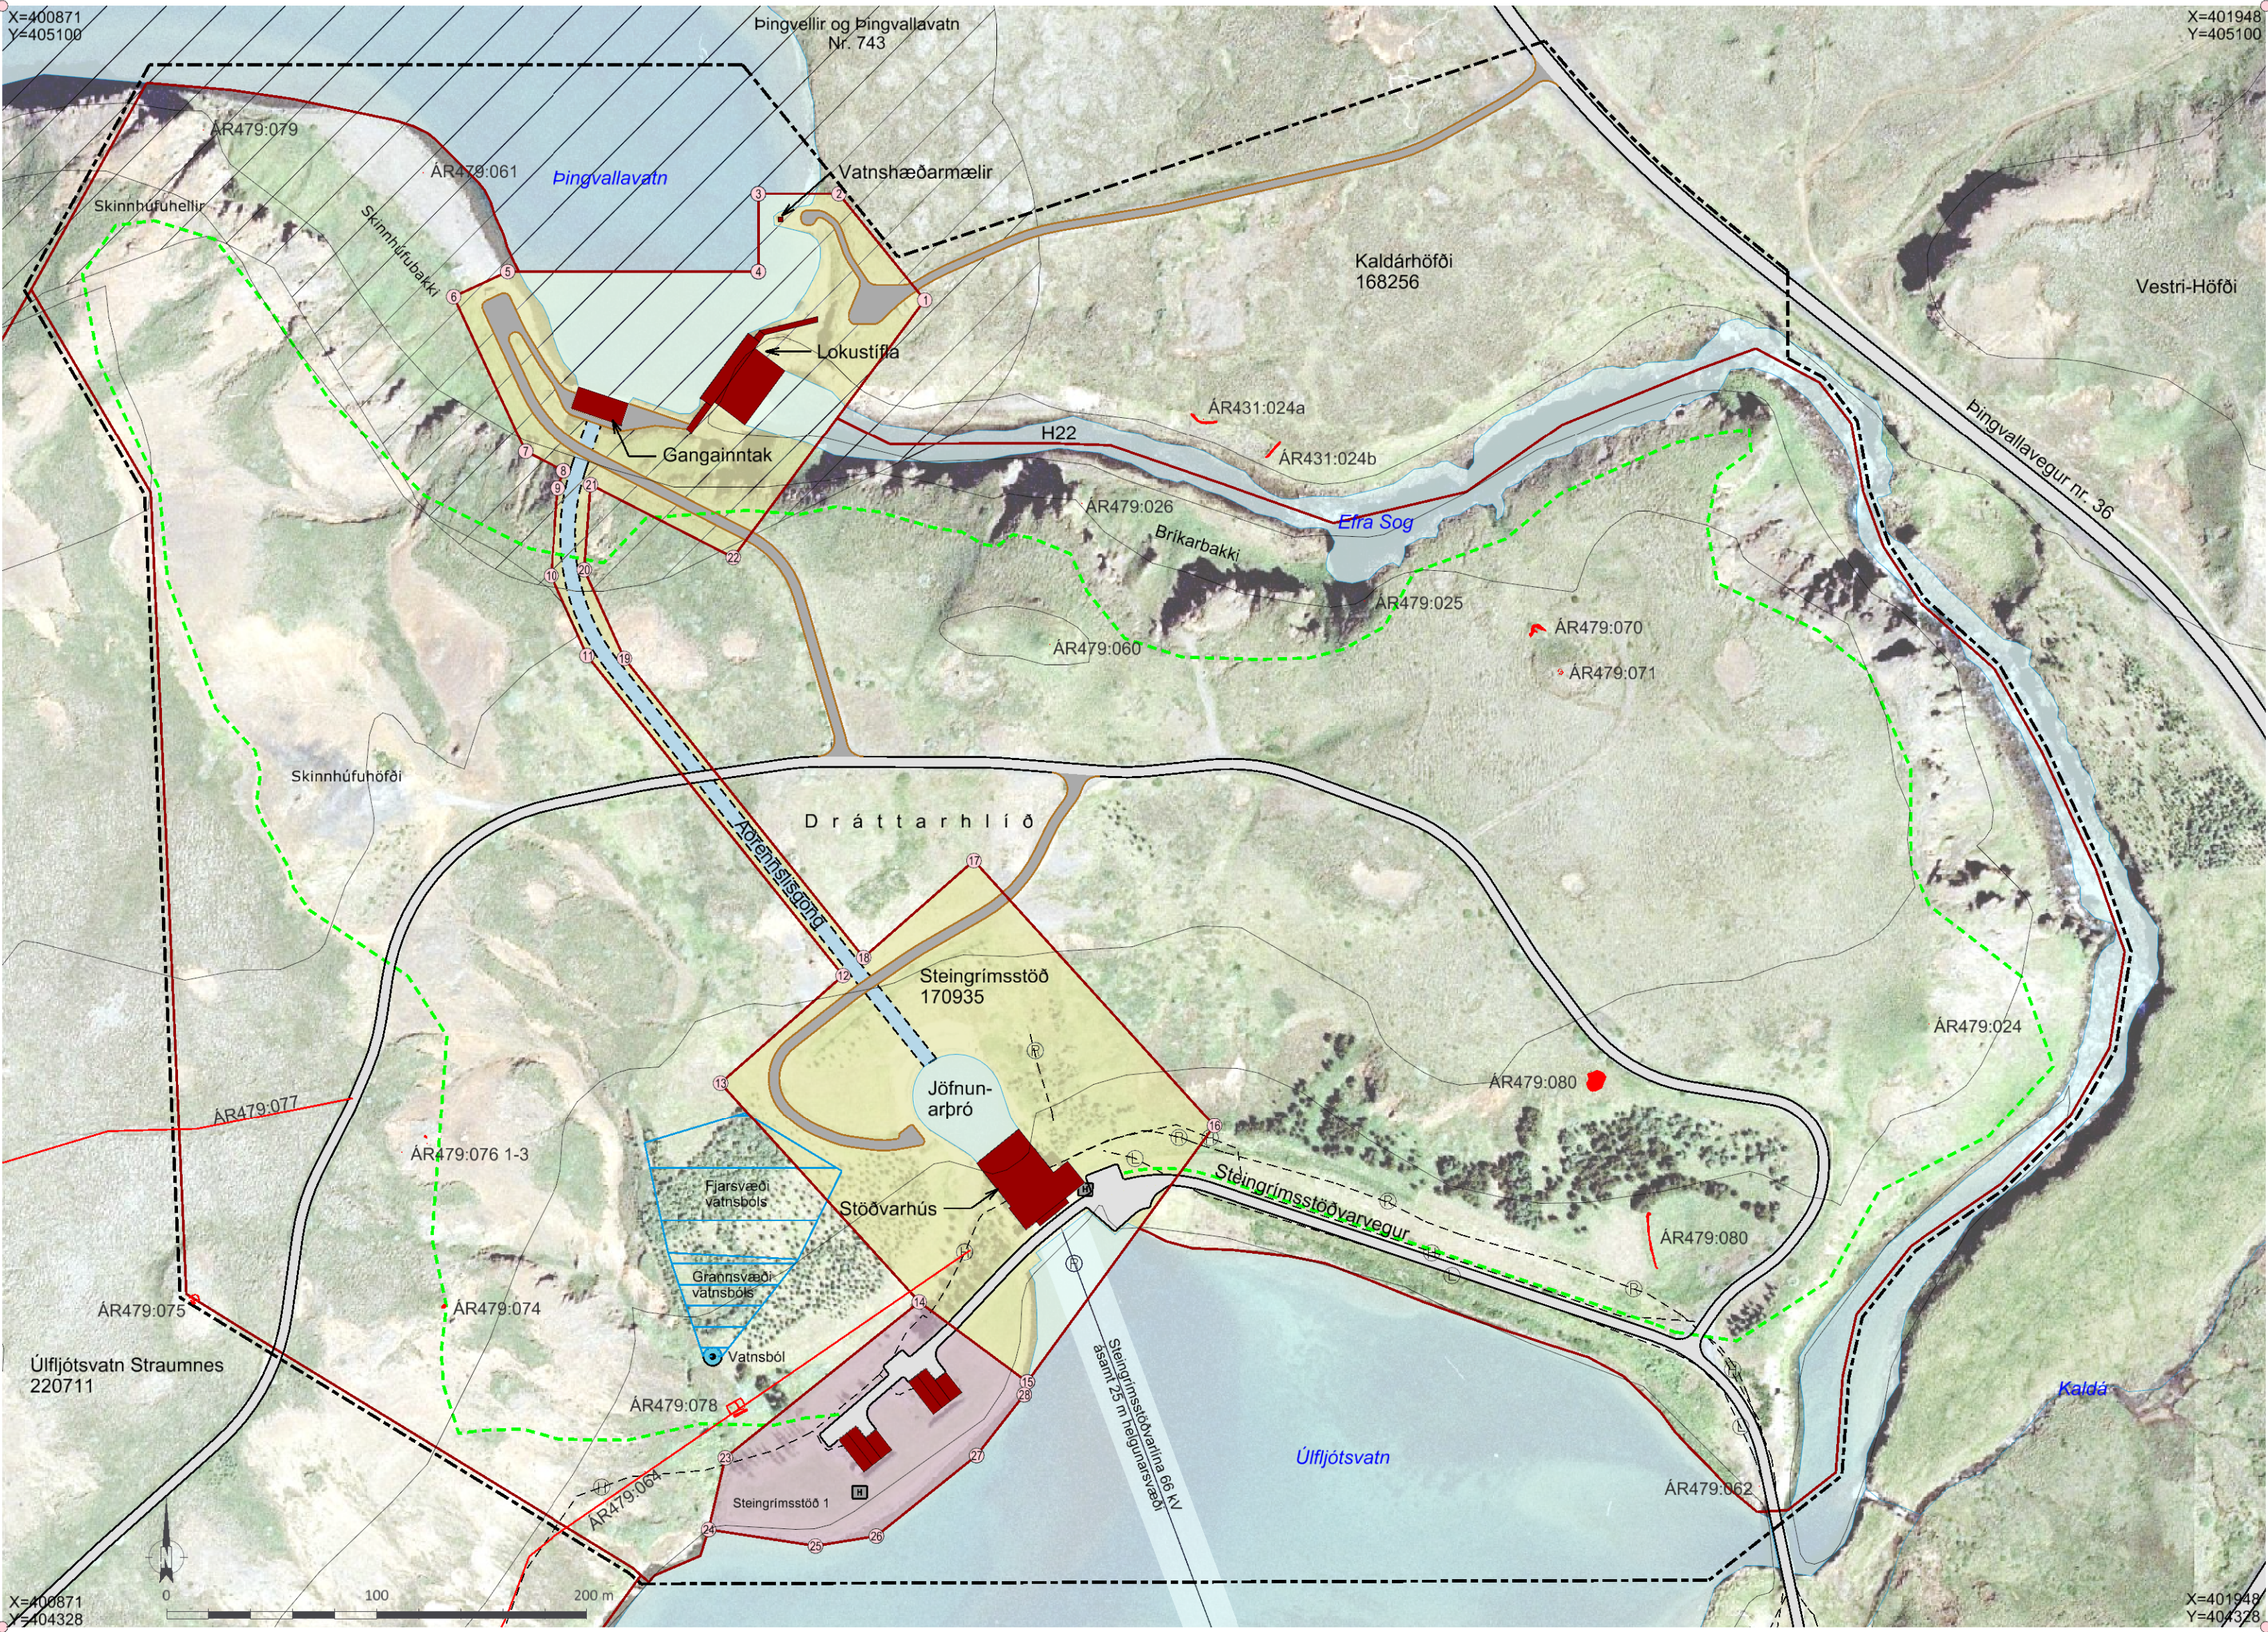

Deiliskipulag þetta, sem kynnt og auglýst hefur verið samkvæmt 40. og 41. gr. skipulagslaga nr. 123/2010, með síðari breytingum, var samþykkt af sveitarstjórn Grímsnes- og Grafningshrepps þann _____

f.h. Grímsnes- og Grafningshrepps

Lýsing var auglýst frá 6. júní 2018 með athugasemdafresti til 6. júlí 2018.

Tillagan var auglýst frá _____ með athugasemdafresti til _____

Auglýsing um gildistöku deiliskipulagsins var birt í B-deild Stjórnartíðinda þann _____

SKIPULAGSGÖGN

Deiliskipulagsuppráttur fyrir Steingrímsstöð í mkv. 1:2.500.

Aðalskipulag Grímsnes- og Grafningshrepps 2008-2020, m.s.br. í mkv. 1:50.000.


Greinargerð og umhverfisskýrsla.

KORTAGRUNNAR

IS50v frá Landmælingum Íslands

Löftmynd og hæðarlínur frá Löftmyndum.

Hnit eru í ISN93.

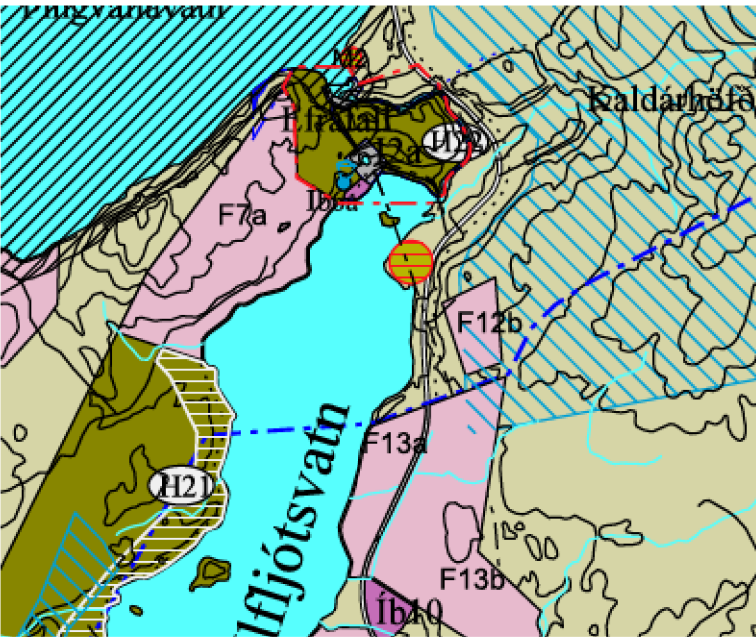

Aðalskipulag Grímsnes- og Grafningshrepps 2008-2020, m.s.br. ekki í kvarða.

- SKÝRINGAR
- Íbúðarlóðir
 - Íðnaðarlóðir
 - Opð svæði
 - Byggingareitir
 - Núverandi hús
 - Lóðastærð í m²
 - Vegir og bílastæði
 - Vinnuvegir
 - Gönguleið
 - Lækur / skurðir
 - Ljósleiðari
 - Hreinsivirki
 - Hitaveita
 - Rafstrengur
 - Háspennulínur
 - Landamerki, óstaðfest
 - Formninar skv. deiliskráningu
 - Svæði á náttúruminjaskrá
 - Hnit lóða
 - Skipulagssvæði

HNIT LÓÐA Í ISN93			
Nr.	Austur	Norður	
1,	401309.8280,404959.6599	15,401358.5640,404444.6382	
2,	401268.9509,405010.2085	16,401447.6075,404566.5634	
3,	401230.6678,405010.2085	17,401333.2096,404692.8447	
4,	401230.6678,404973.2007	18,401280.7417,404646.7681	
5,	401111.1513,404973.2007	19,401166.9294,404788.9803	
6,	401085.4874,404961.2949	20,401147.8556,404831.1376	
7,	401119.7281,404887.4867	21,401150.9018,404871.5735	
8,	401137.9228,404878.1989	22,401218.7195,404836.9545	
9,	401135.1391,404869.9437	23,401214.9613,404408.5727	
10,	401132.0047,404828.3376	24,401207.0372,404374.4762	
11,	401149.2040,404790.3233	25,401257.8529,404366.6585	
12,	401270.9634,404638.1809	26,401286.7788,404371.3492	
13,	401212.6914,404587.0070	27,401334.4676,404409.6564	
14,	401307.2080,404482.6723	28,401357.1392,404438.5824	



Steingrímsstöð
Grímsnes- og Grafningshreppur
Deiliskipulag

VERK:	BLAÐSTÆRÐ:	UNNIÐ:	RÝNT:
1611-255	A2	IS	GG
MÆLIKVARÐI:	DAGS:	DAGS.BREYT:	
1:2.500	29.11.2021	---	

SAMÞYKKT:

TILLAGA