



Hlíð spilda 1 í Hrunamannahreppi


Deiliskipulag

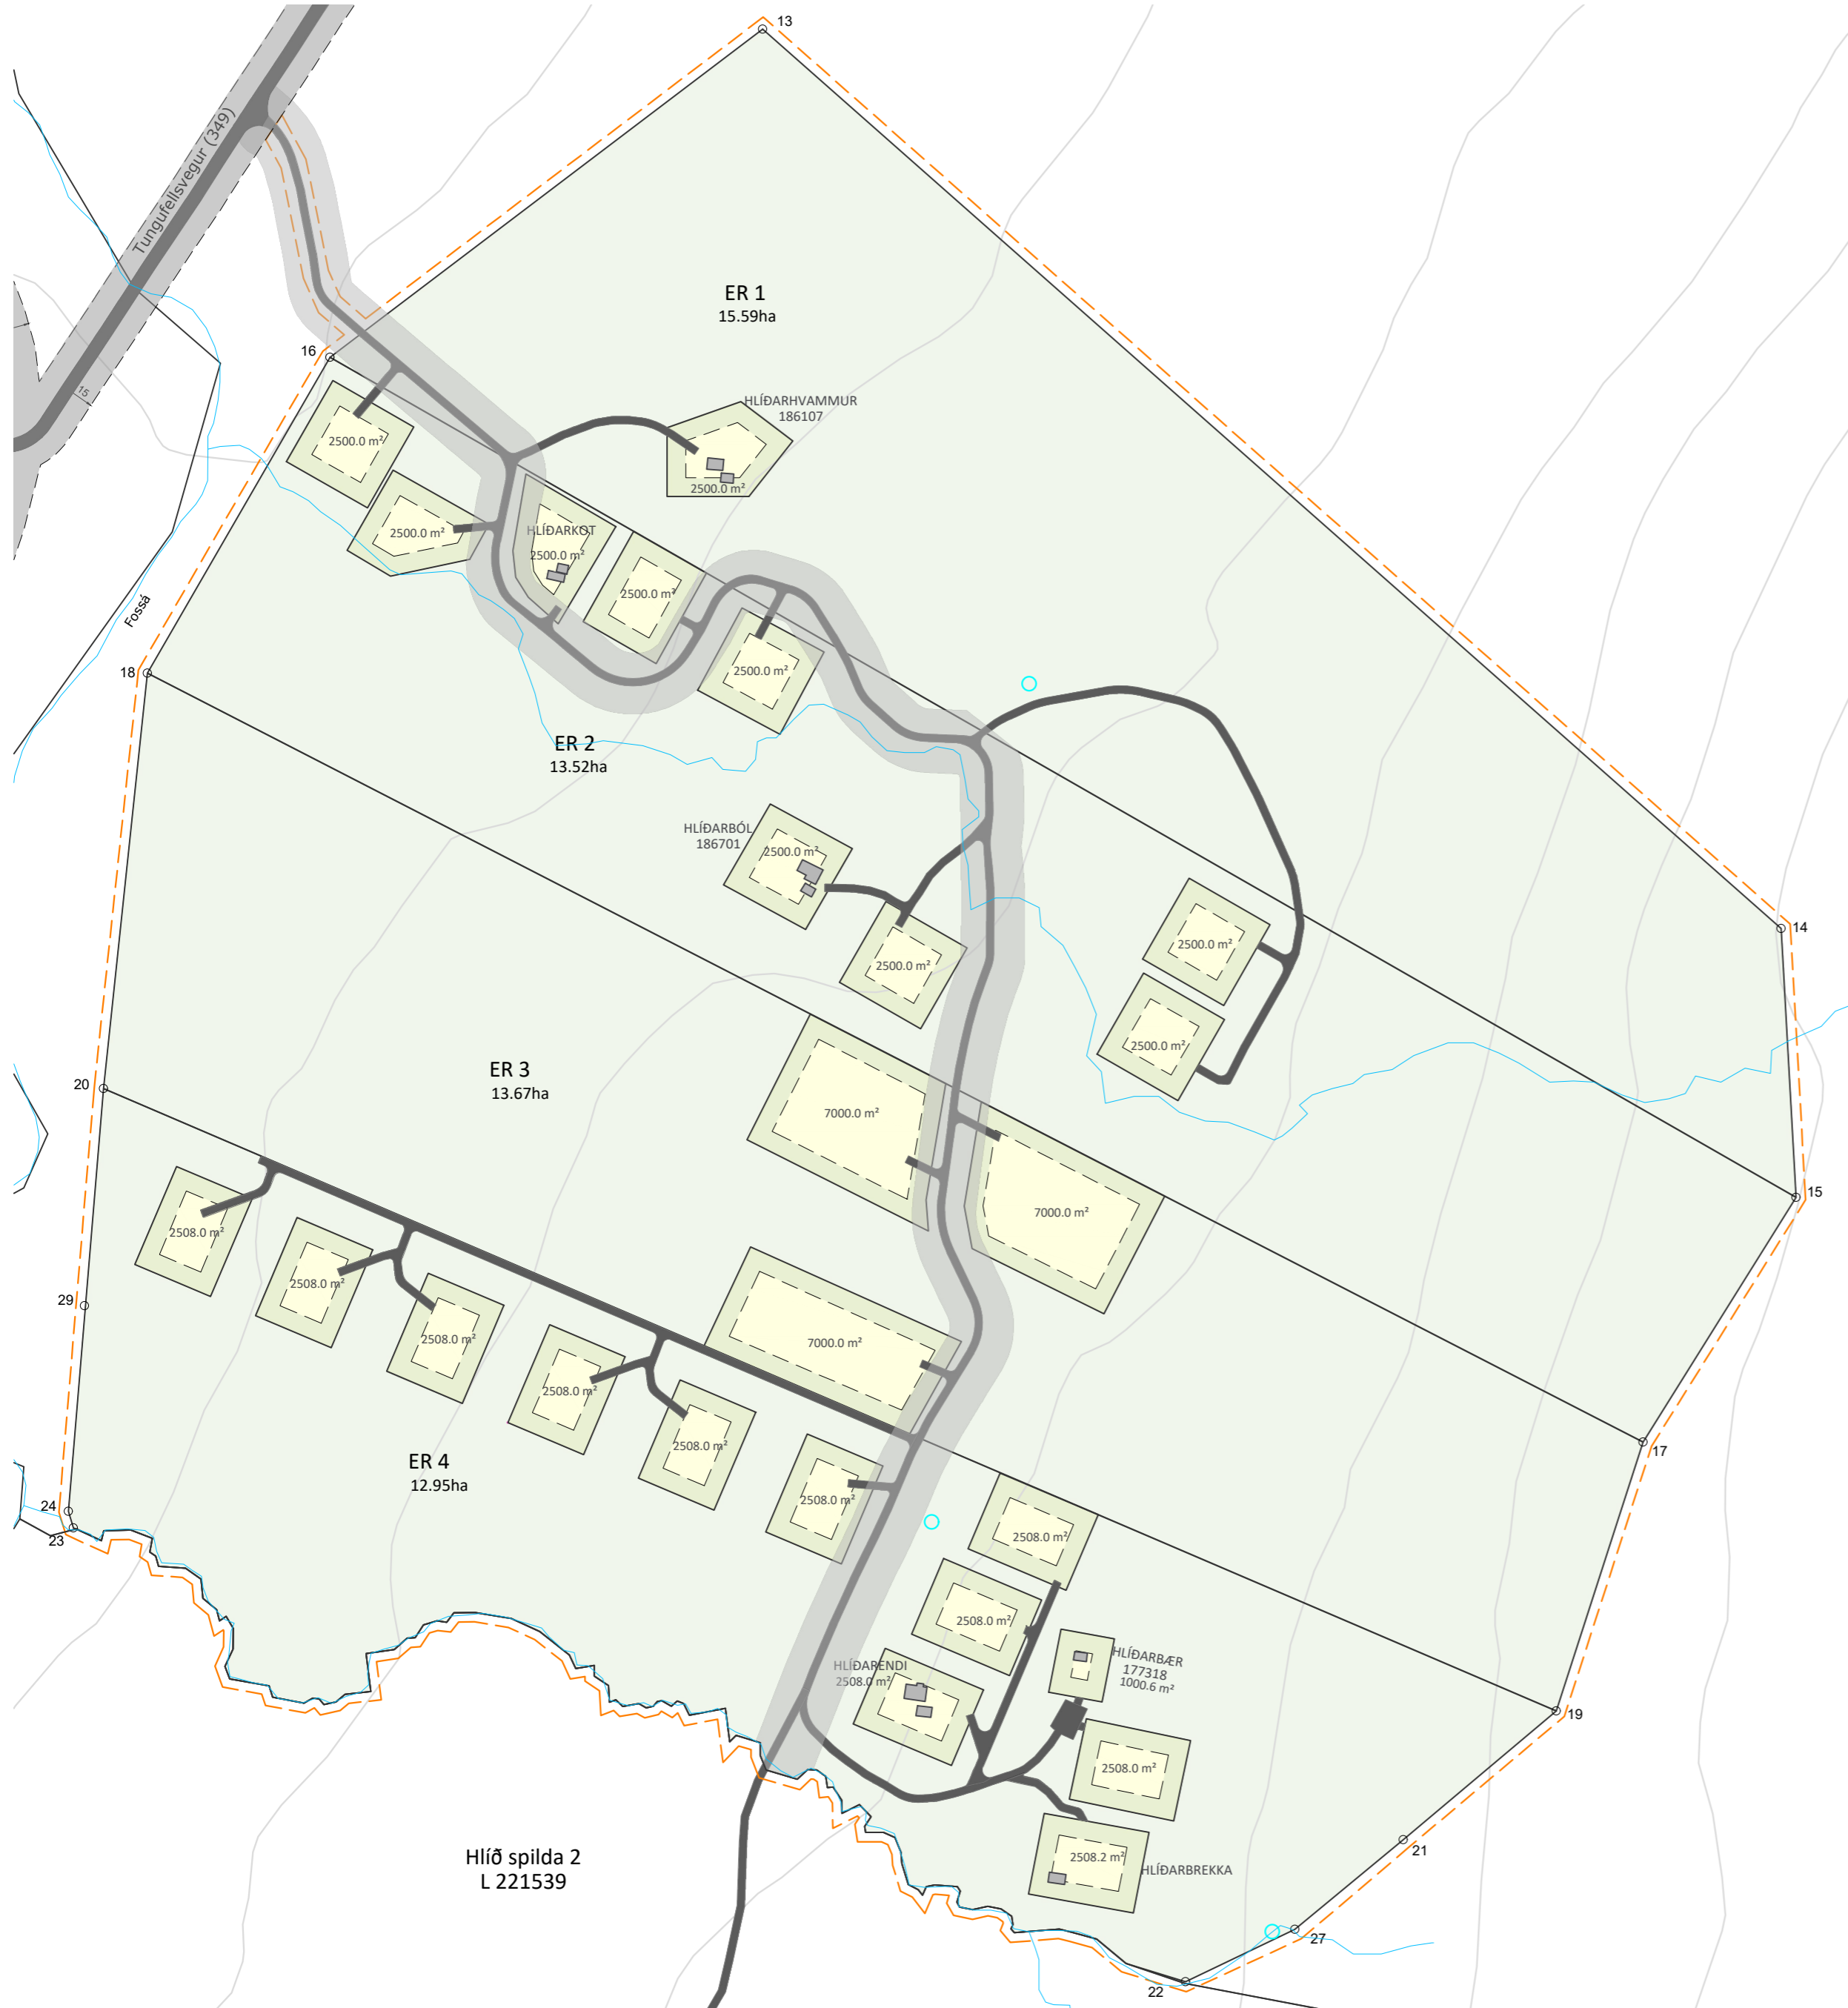

DEILISKIPULAGSUPPRÁTTUR 1:3000

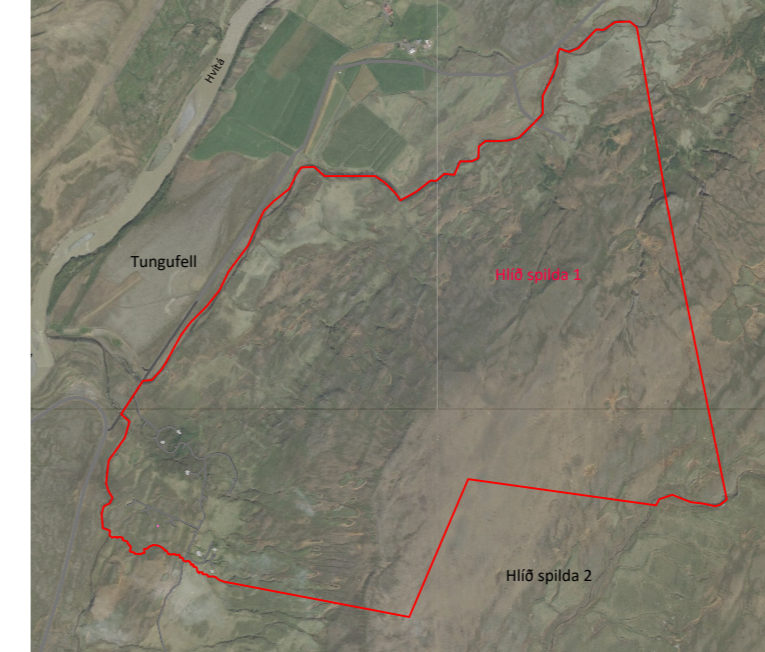

SKÝRINGARMYND
SKIPULAGSGÖGN OG KORTAGRUNNUR

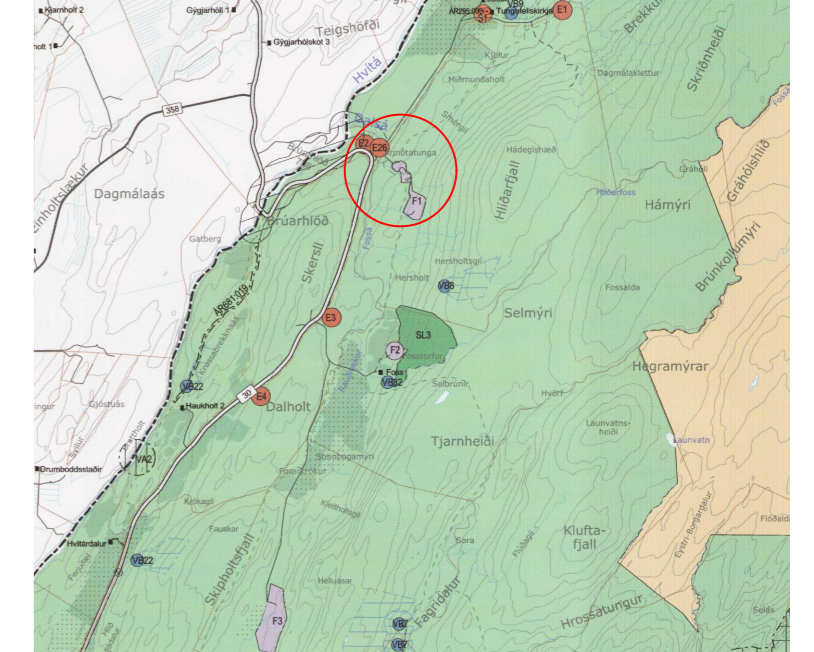

HLUTI AÐALSKIPULAGS HRUNAMANNAHREPPS 2016-2032

Skipulagsgögn fyrir svæðið eru þessi:

- Deiliskipulagsuppráttur 1:3000
- Aðalskipulag Hrunamannahrepps 2016-2032
- Skýringarmynd ekki í kvarða
- Greinargerð

Kortagrunnur:

Skipulagsuppráttur er teiknaður í kortagrunni sveitarfélagsins.

SAMPYKKTIR

Deiliskipulag þetta, sem auglýst hefur verið skv. 40. og 41. grein skipulagslaga nr. 123/2010 með síðari breytingum var samþykkt í skipulags- og byggingarnefnd þann

og í sveitarstjórn Hrunamannahrepps _____

Lýsingin var auglýst frá _____

með athugasemdafresti til _____

Tillagan var auglýst frá _____

með athugasemdafresti til _____

f.h.Hrunamannahrepps

Auglýsing um gildistöku skipulagsins

var birt í B-deild Stjórnartíðinda þann

SKÝRINGAR

- Mörk deiliskipulags
- Hæðarlínur
- Reitir (ER)
- Veghelgunarsvæði
- Lóðir
- Vatnsból leiðb. staðsetning
- Byggingareitir húsa
- Helgunarsvæði aðkomuvegar
- Núverandi byggingar
- Vatnafar
- Vegur

HNITASKRÁ

NR.	AUSTUR	NORÐUR
13	442627,07	419111,73
14	443172,29	418630,05
15	443180,32	418486,08
16	442395,36	418935,97
17	443098,38	418354,92
18	442297,65	418766,84
19	443051,95	418210,99
20	442274,08	418544,28
21	442970,00	418142,00
22	442853,45	418065,87
23	442258,00	418309,00
24	442255,27	418317,92
27	442912,00	418094,00
29	442264,00	418428,00



Hlíð spilda 1 (landnr. 221538)
Hrunamannahreppur
Deiliskipulag

VERK:	BLADSTÆRD:	UNNIÐ:	RÝNT:
2775-019-09	A2	GAL	SOS/ÁJ
MÆLIKVARÐI:	DAGS:	DAGS.BREYT:	
1:3000	27.01.2022		

SAMPYKKT: **TILLAGA**