



Kerlingarfjöll - Skýringaruppdráttur

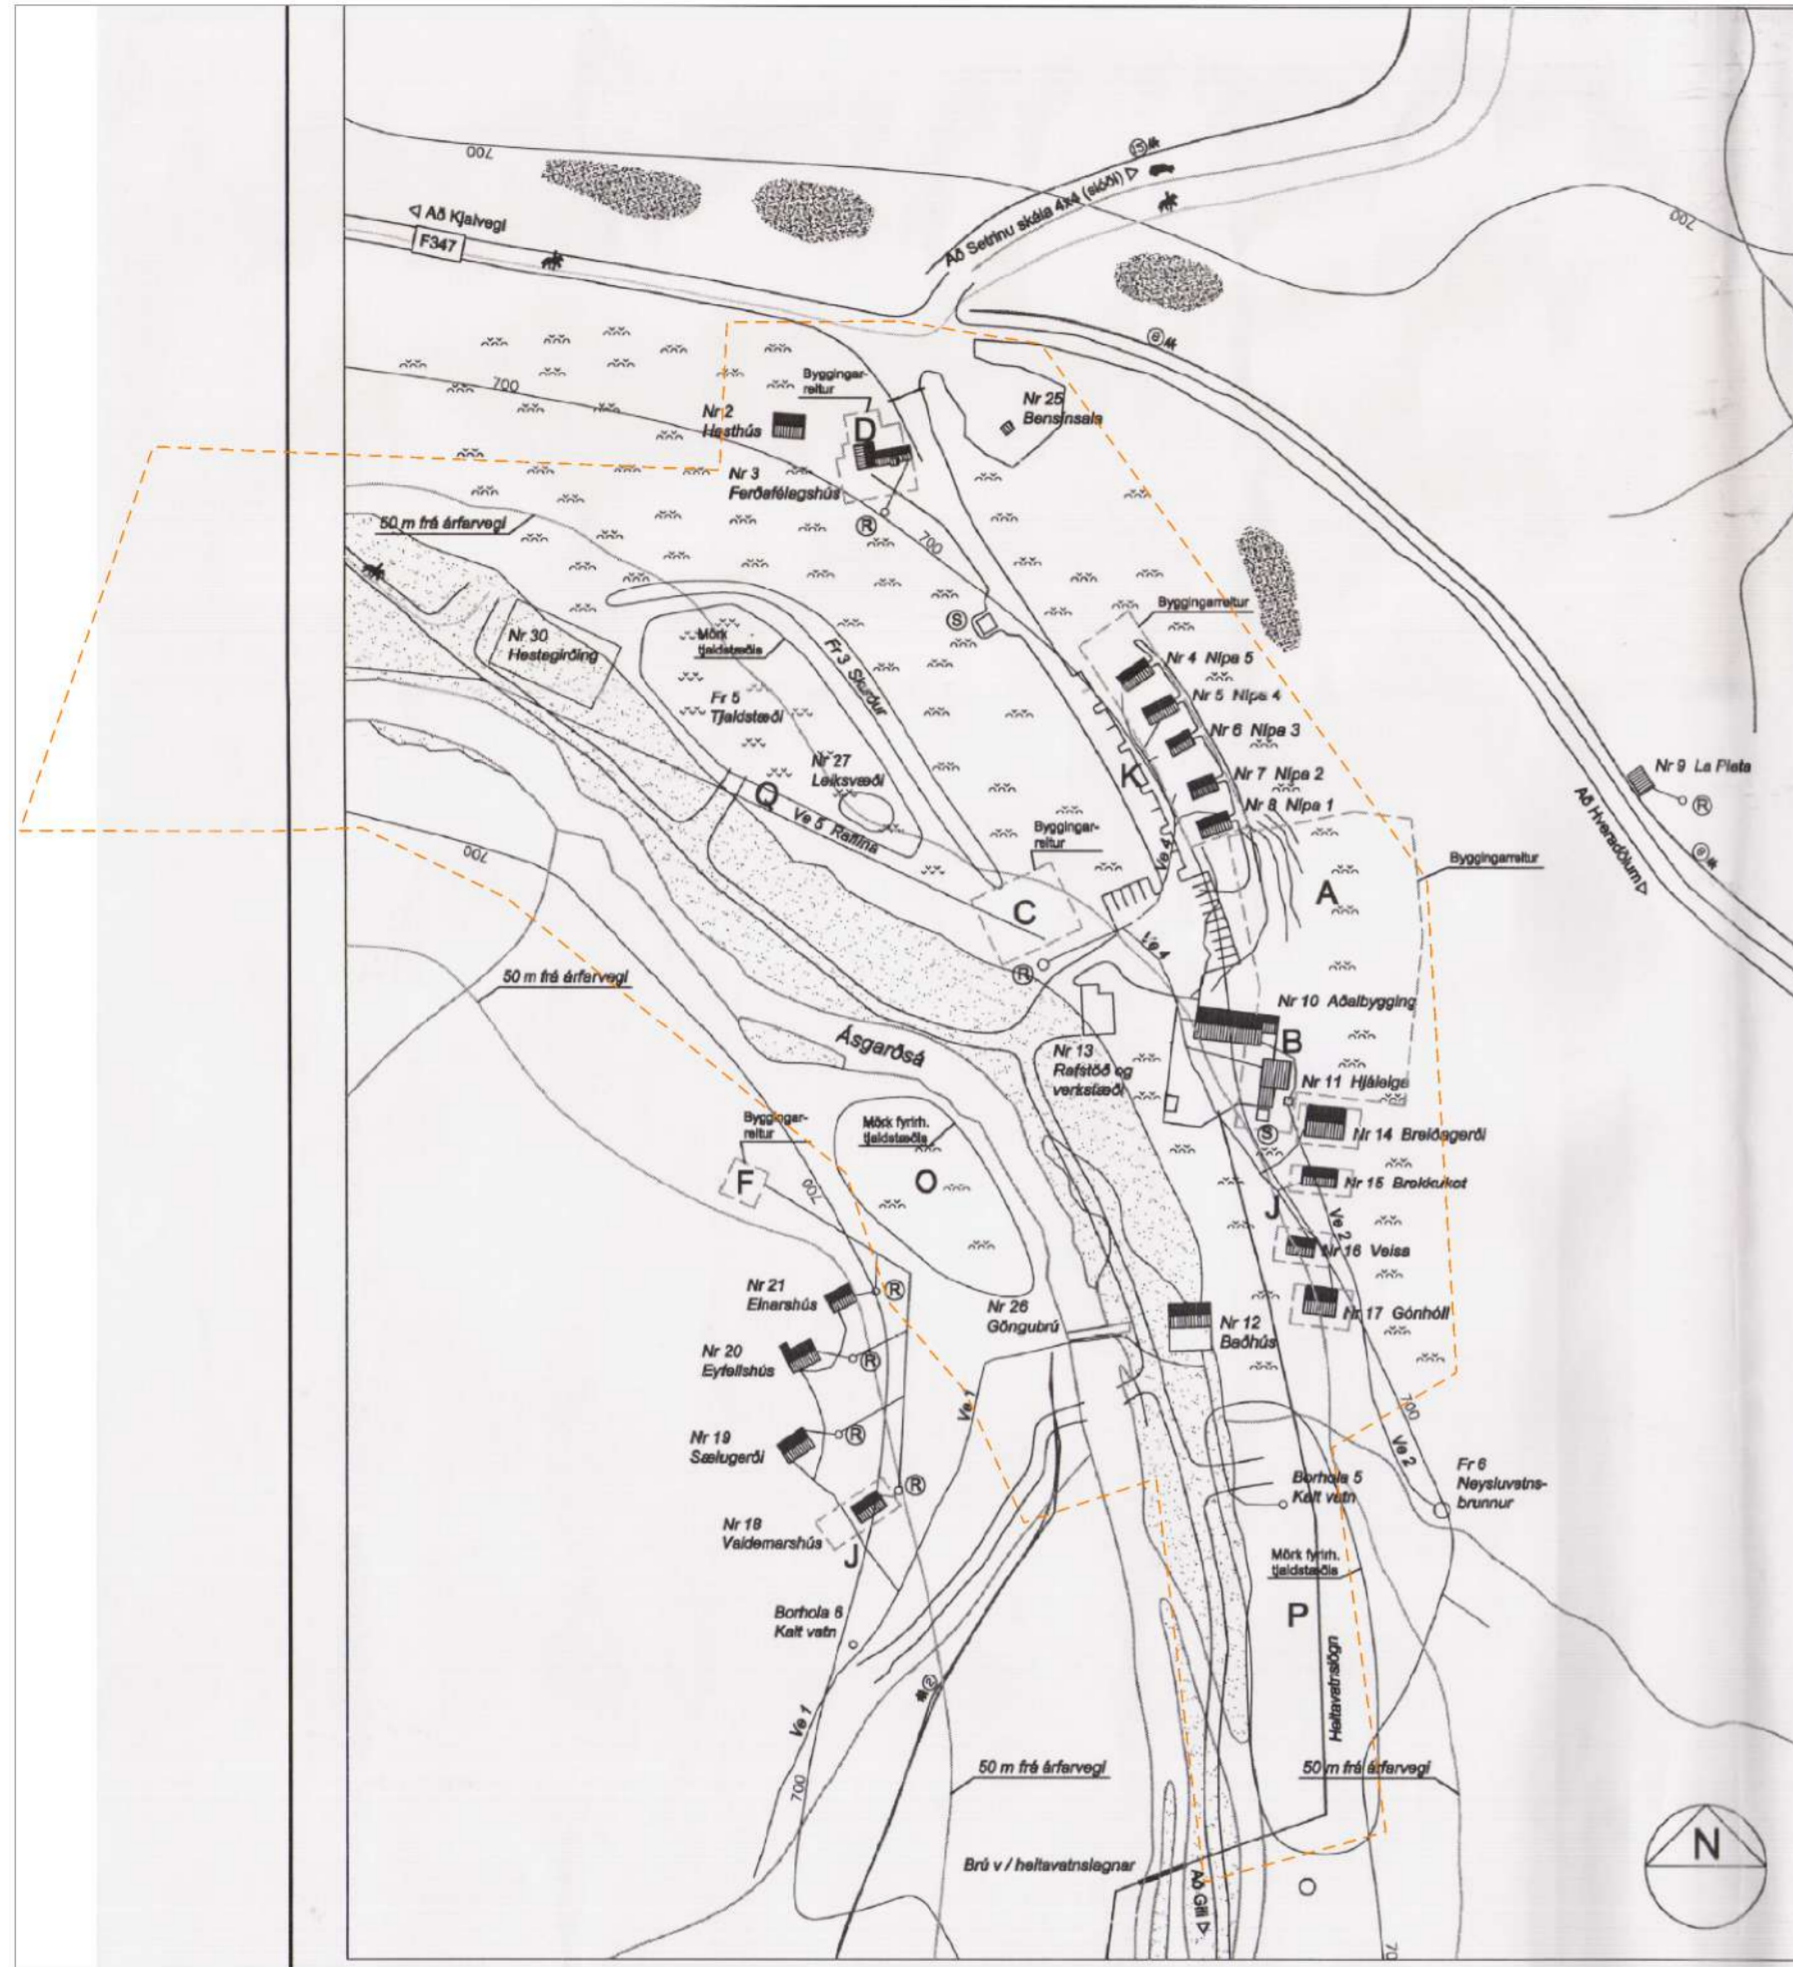

Ásgarður - Yfirlitsmynd

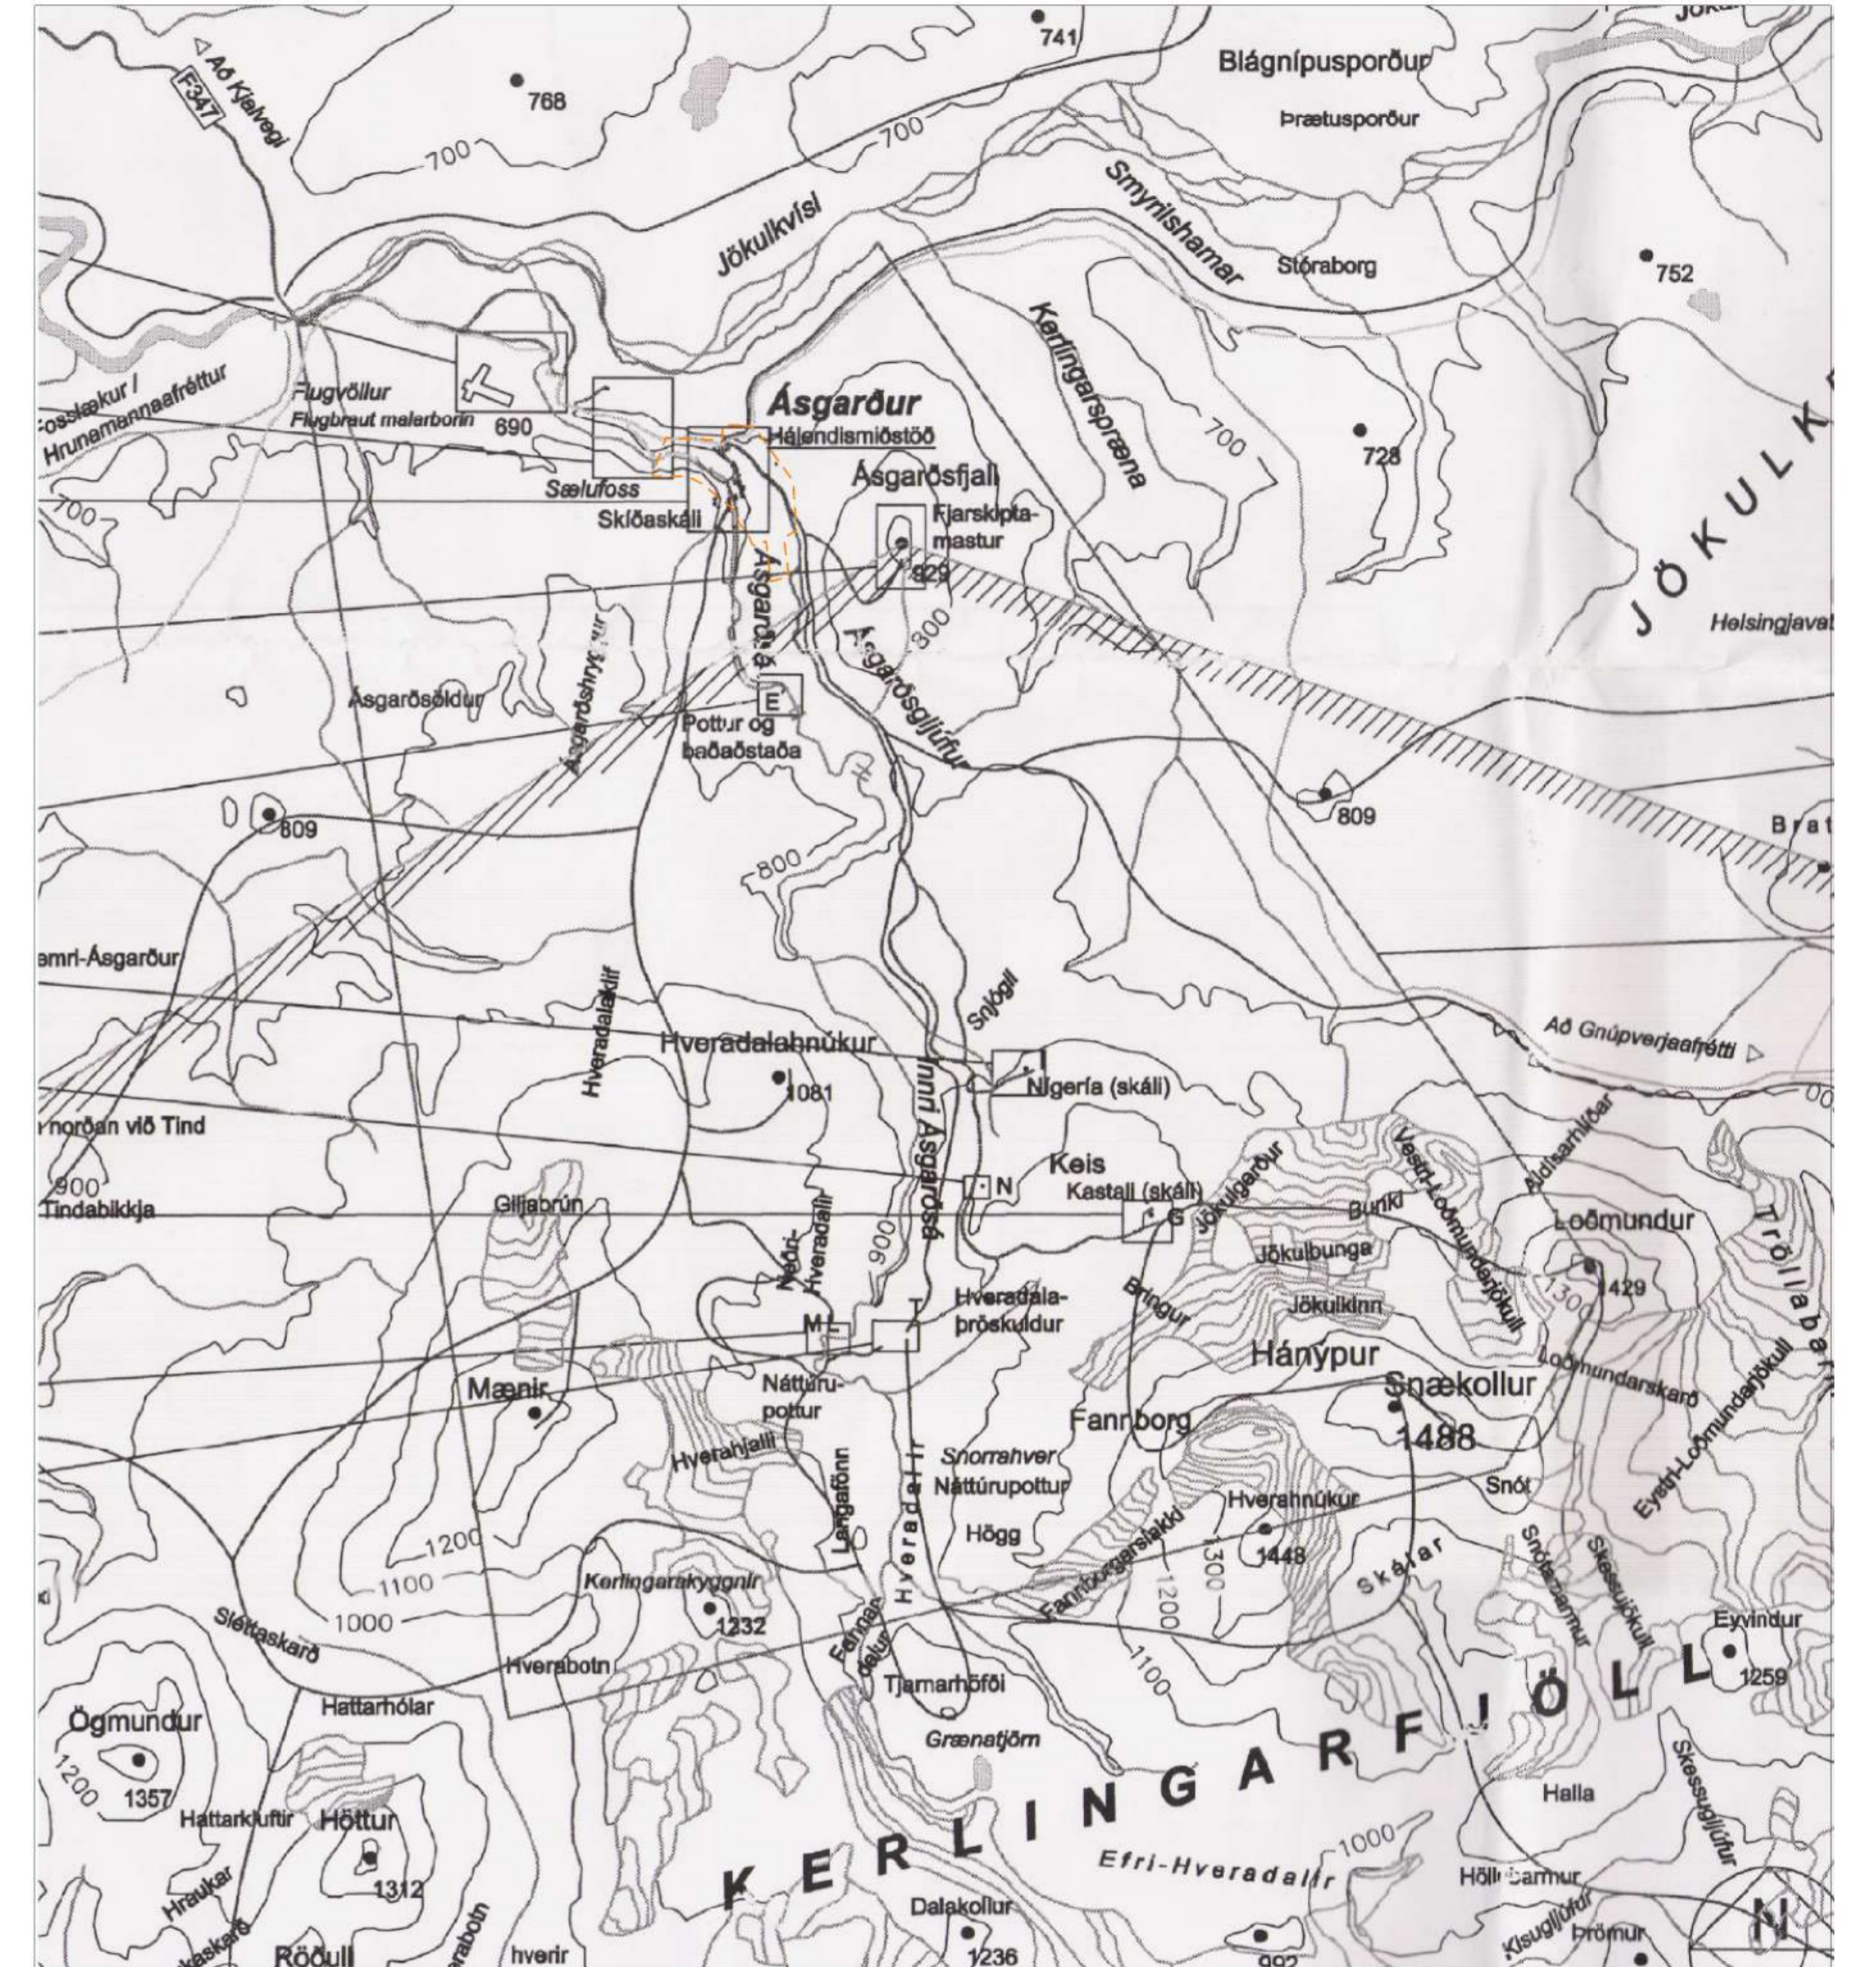

Svæði Fannborgar - Yfirlitsmynd

Við staðfestingu deiliskipulags fyrir Ásgarð í Kerlingarfjöllum árið 2022 fellur hluti deiliskipulags frá 2014 innan afmörkunar úr gildi.

----- Mörk skipulagssvæðis



Kerlingarfjöll
Hrunamannahreppur
Deiliskipulag

VERK: 5237-006 BLADSTÆRD: UNNID: MMR RÝNT:

MÆLIKVARÐI: DAGS: DAGS.BREYTI: 5. janúar 2022

SAMPYKKT: **TILLAGA**