



Hlíð spilda 1 í Hrunamannahreppi

Deiliskipulag

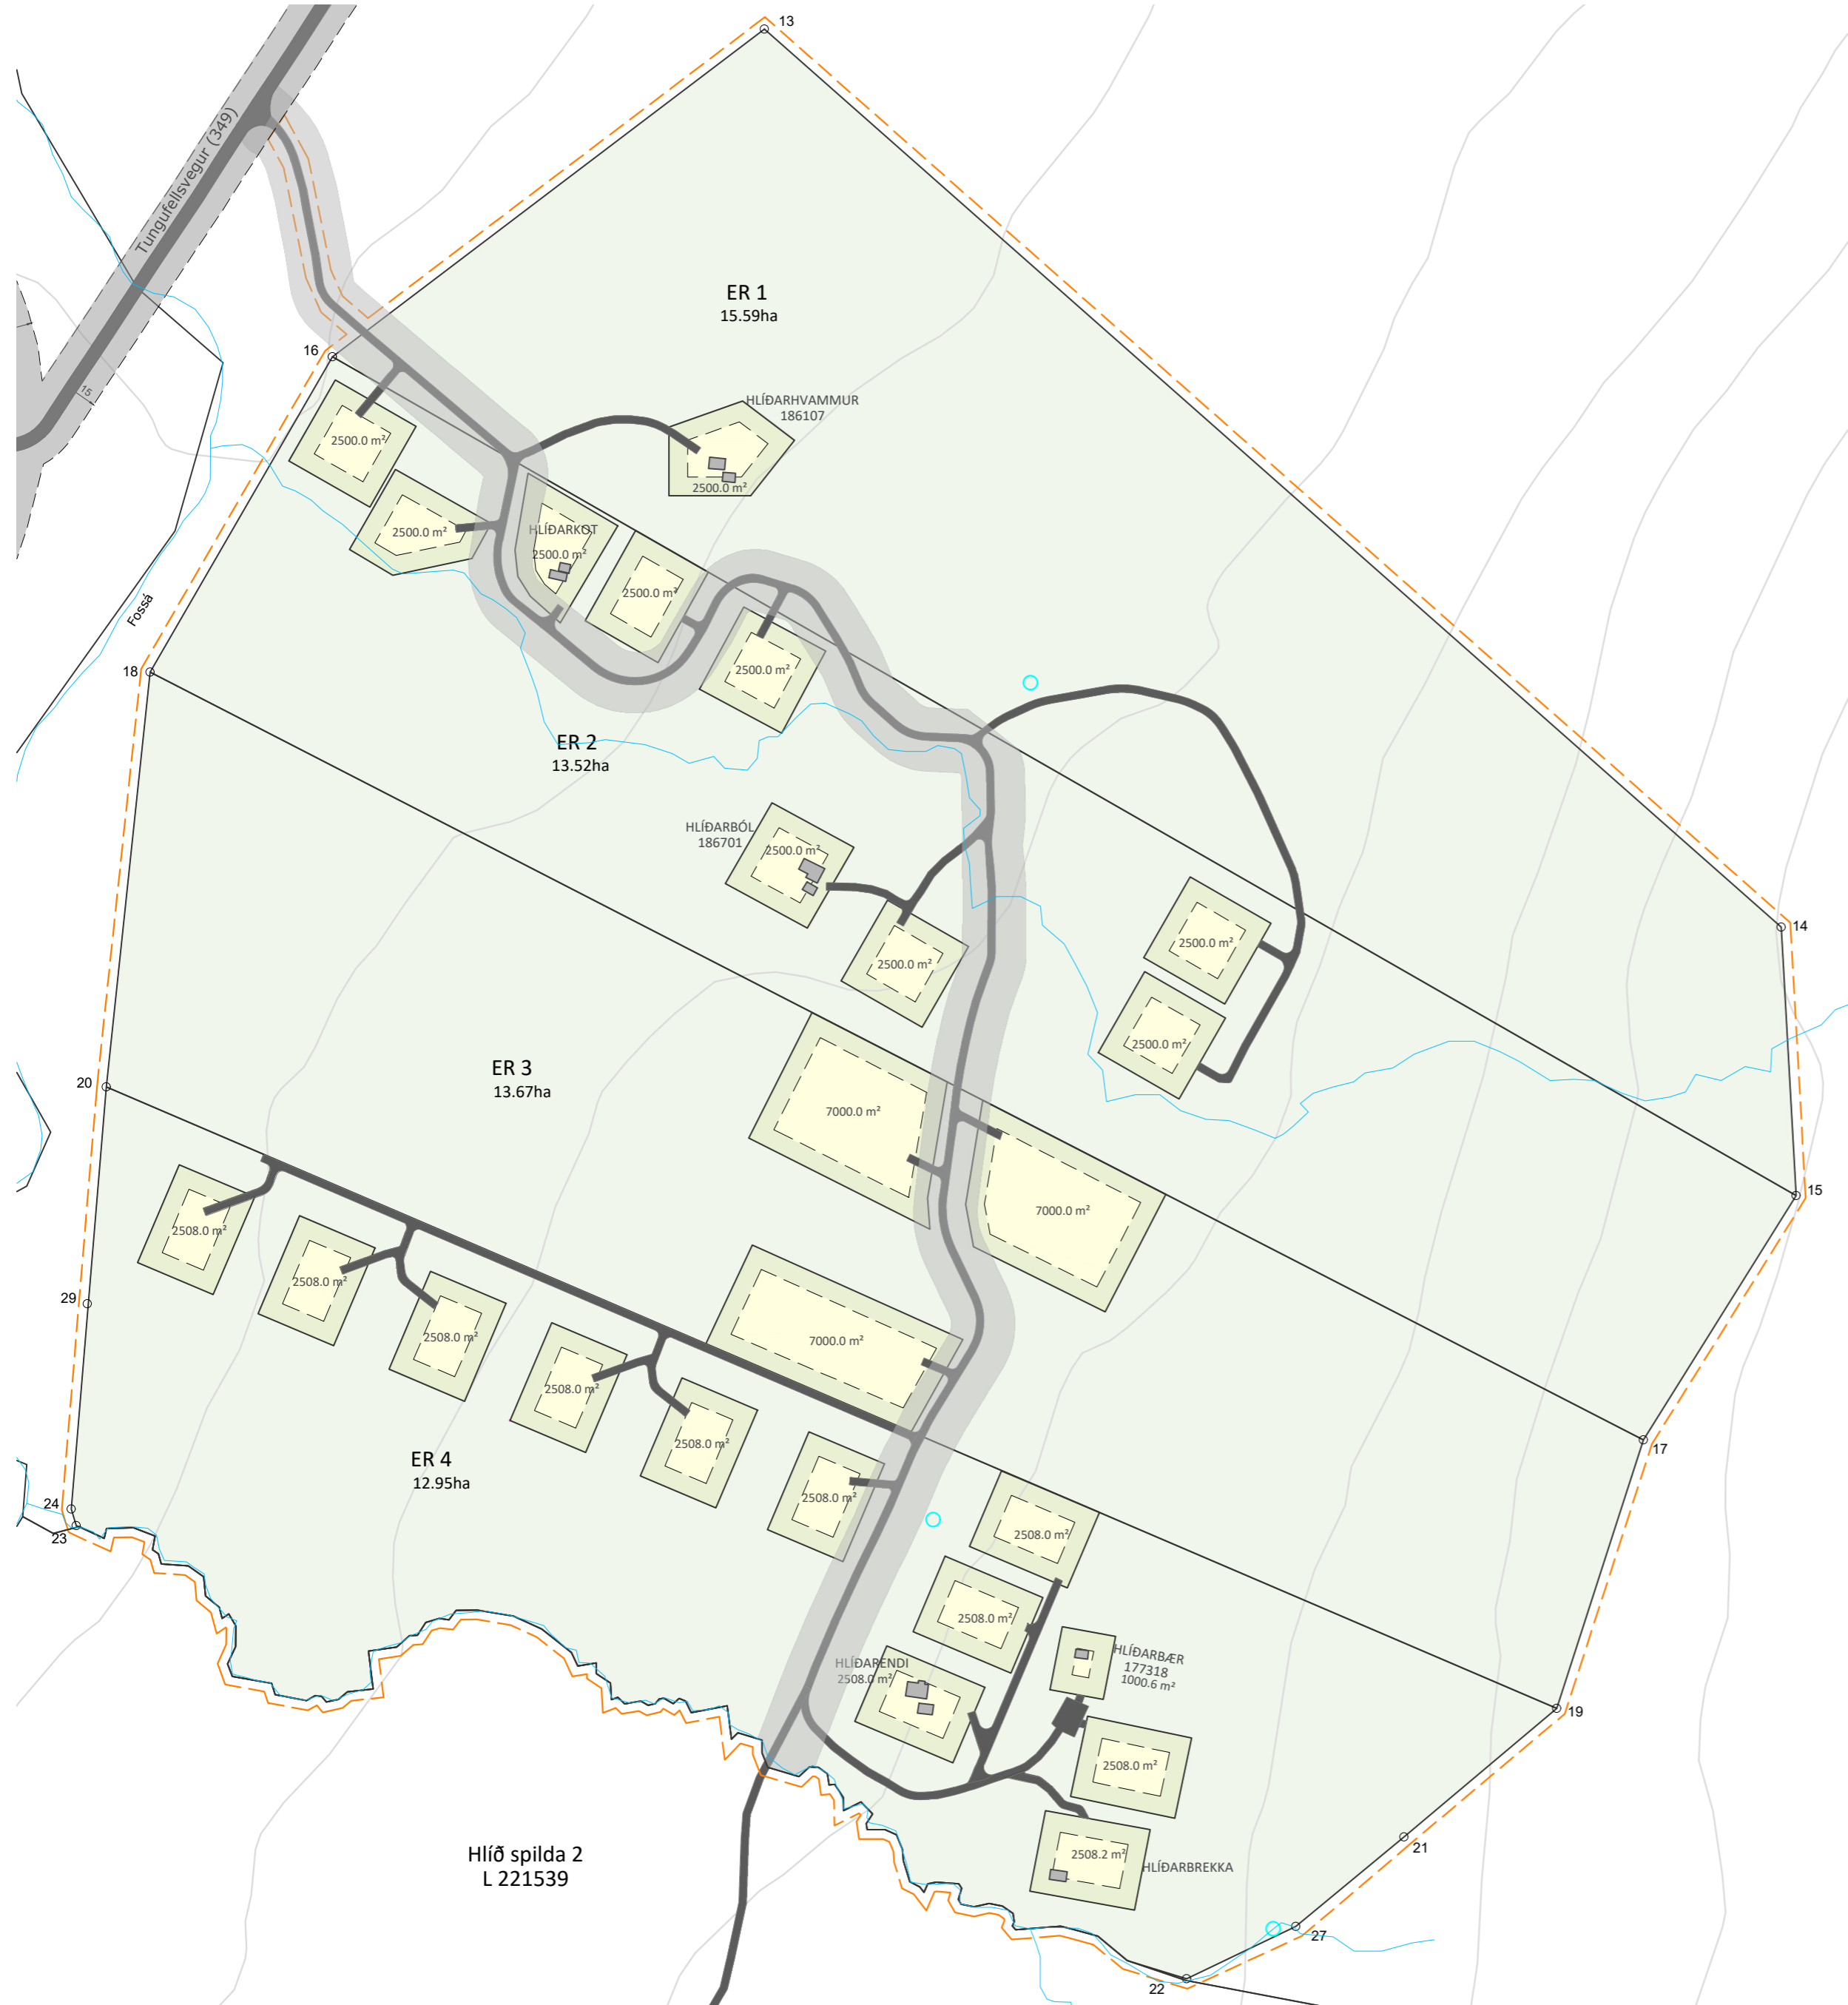

DEILISKIPULAGSUPPRÁTTUR 1:3000

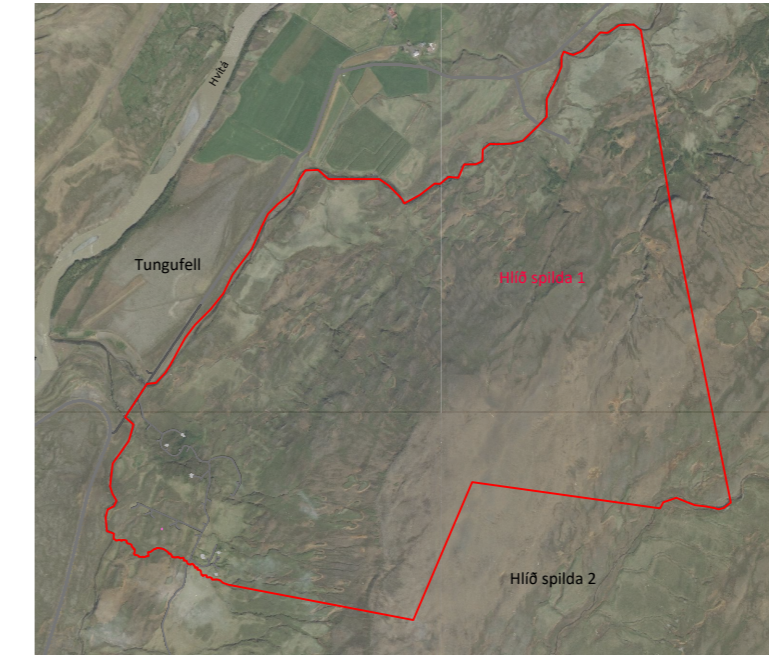

SKÝRINGARMYND
SKIPULAGSGÖGN OG KORTAGRUNNUR

- Skipulagsgögn fyrir svæðið eru þessi:
- Deiliskipulagsuppráttur 1:3000
 - Aðalskipulag Hrunamannahrepps 2016-2032
 - Skýringarmynd ekki í kvarða
 - Greinargerð

Kortagrunnur:
Skipulagsuppráttur er teiknaður í kortagrunni sveitarfélagsins.

SAMPYKKTIR


Deiliskipulag þetta, sem auglýst hefur verið skv. 40. og 41. grein skipulagslaga nr. 123/2010 með síðari breytingum var samþykkt í skipulags- og byggingarnefnd þann _____
og í sveitarstjórn Hrunamannahrepps _____
Lýsingin var auglýst frá _____
með athugasemdafresti til _____
Tillagan var auglýst frá _____
með athugasemdafresti til _____

f.h. Hrunamannahrepps

Auglýsing um gildistöku skipulagsins
var birt í B-deild Stjórnartíðinda þann _____

SKÝRINGAR

- Mörk deiliskipulags
- Hæðarlínur
- Reitir (ER)
- Veghelgunarsvæði
- Lóðir
- Vatnsból leiðb. staðsetning
- Byggingareitir húsa
- Helgunarsvæði aðkomuvegar
- Núverandi byggingar
- Vatnafar
- Vegur

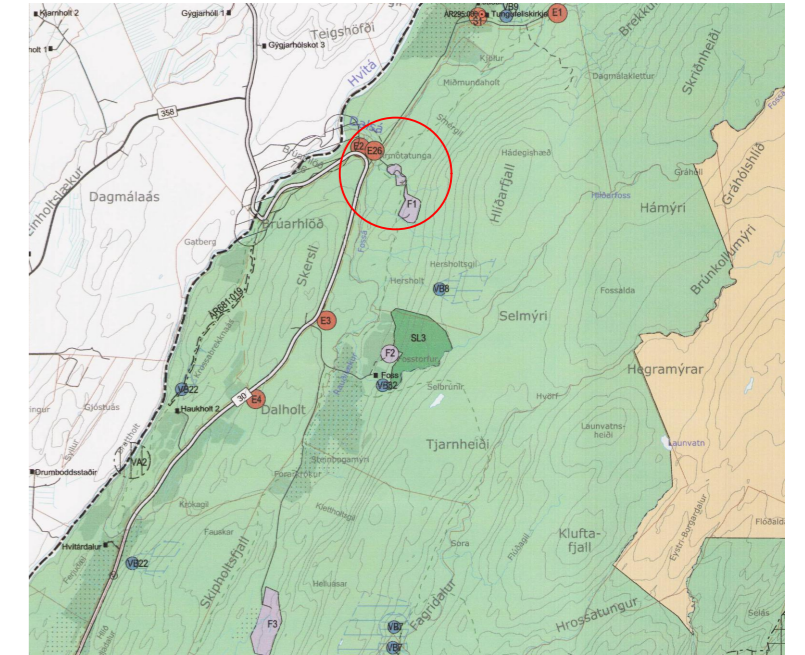

HLUTI AÐALSKIPULAGS HRUNAMANNAREPPS 2016-2032

HNITASKRÁ

NR.	AUSTUR	NORÐUR
13	442627,07	419111,73
14	443172,29	418630,05
15	443180,32	418486,08
16	442395,36	418935,97
17	443098,38	418354,92
18	442297,65	418766,84
19	443051,95	418210,99
20	442274,08	418544,28
21	442970,00	418142,00
22	442853,45	418065,87
23	442258,00	418309,00
24	442255,27	418317,92
27	442912,00	418094,00
29	442264,00	418428,00



Hlíð spilda 1 (landnr. 221538)
Hrunamannahreppur
Deiliskipulag

VERK:	BLADSTÆRD:	UNNIÐ:	RÝNT:
2775-019-09	A2	GAL	SOS/ÁJ
MÆLIKVARÐI:	DAGS:	DAGS.BREYT:	
1:3000	27.01.2022		

SAMPYKKT:

TILLAGA