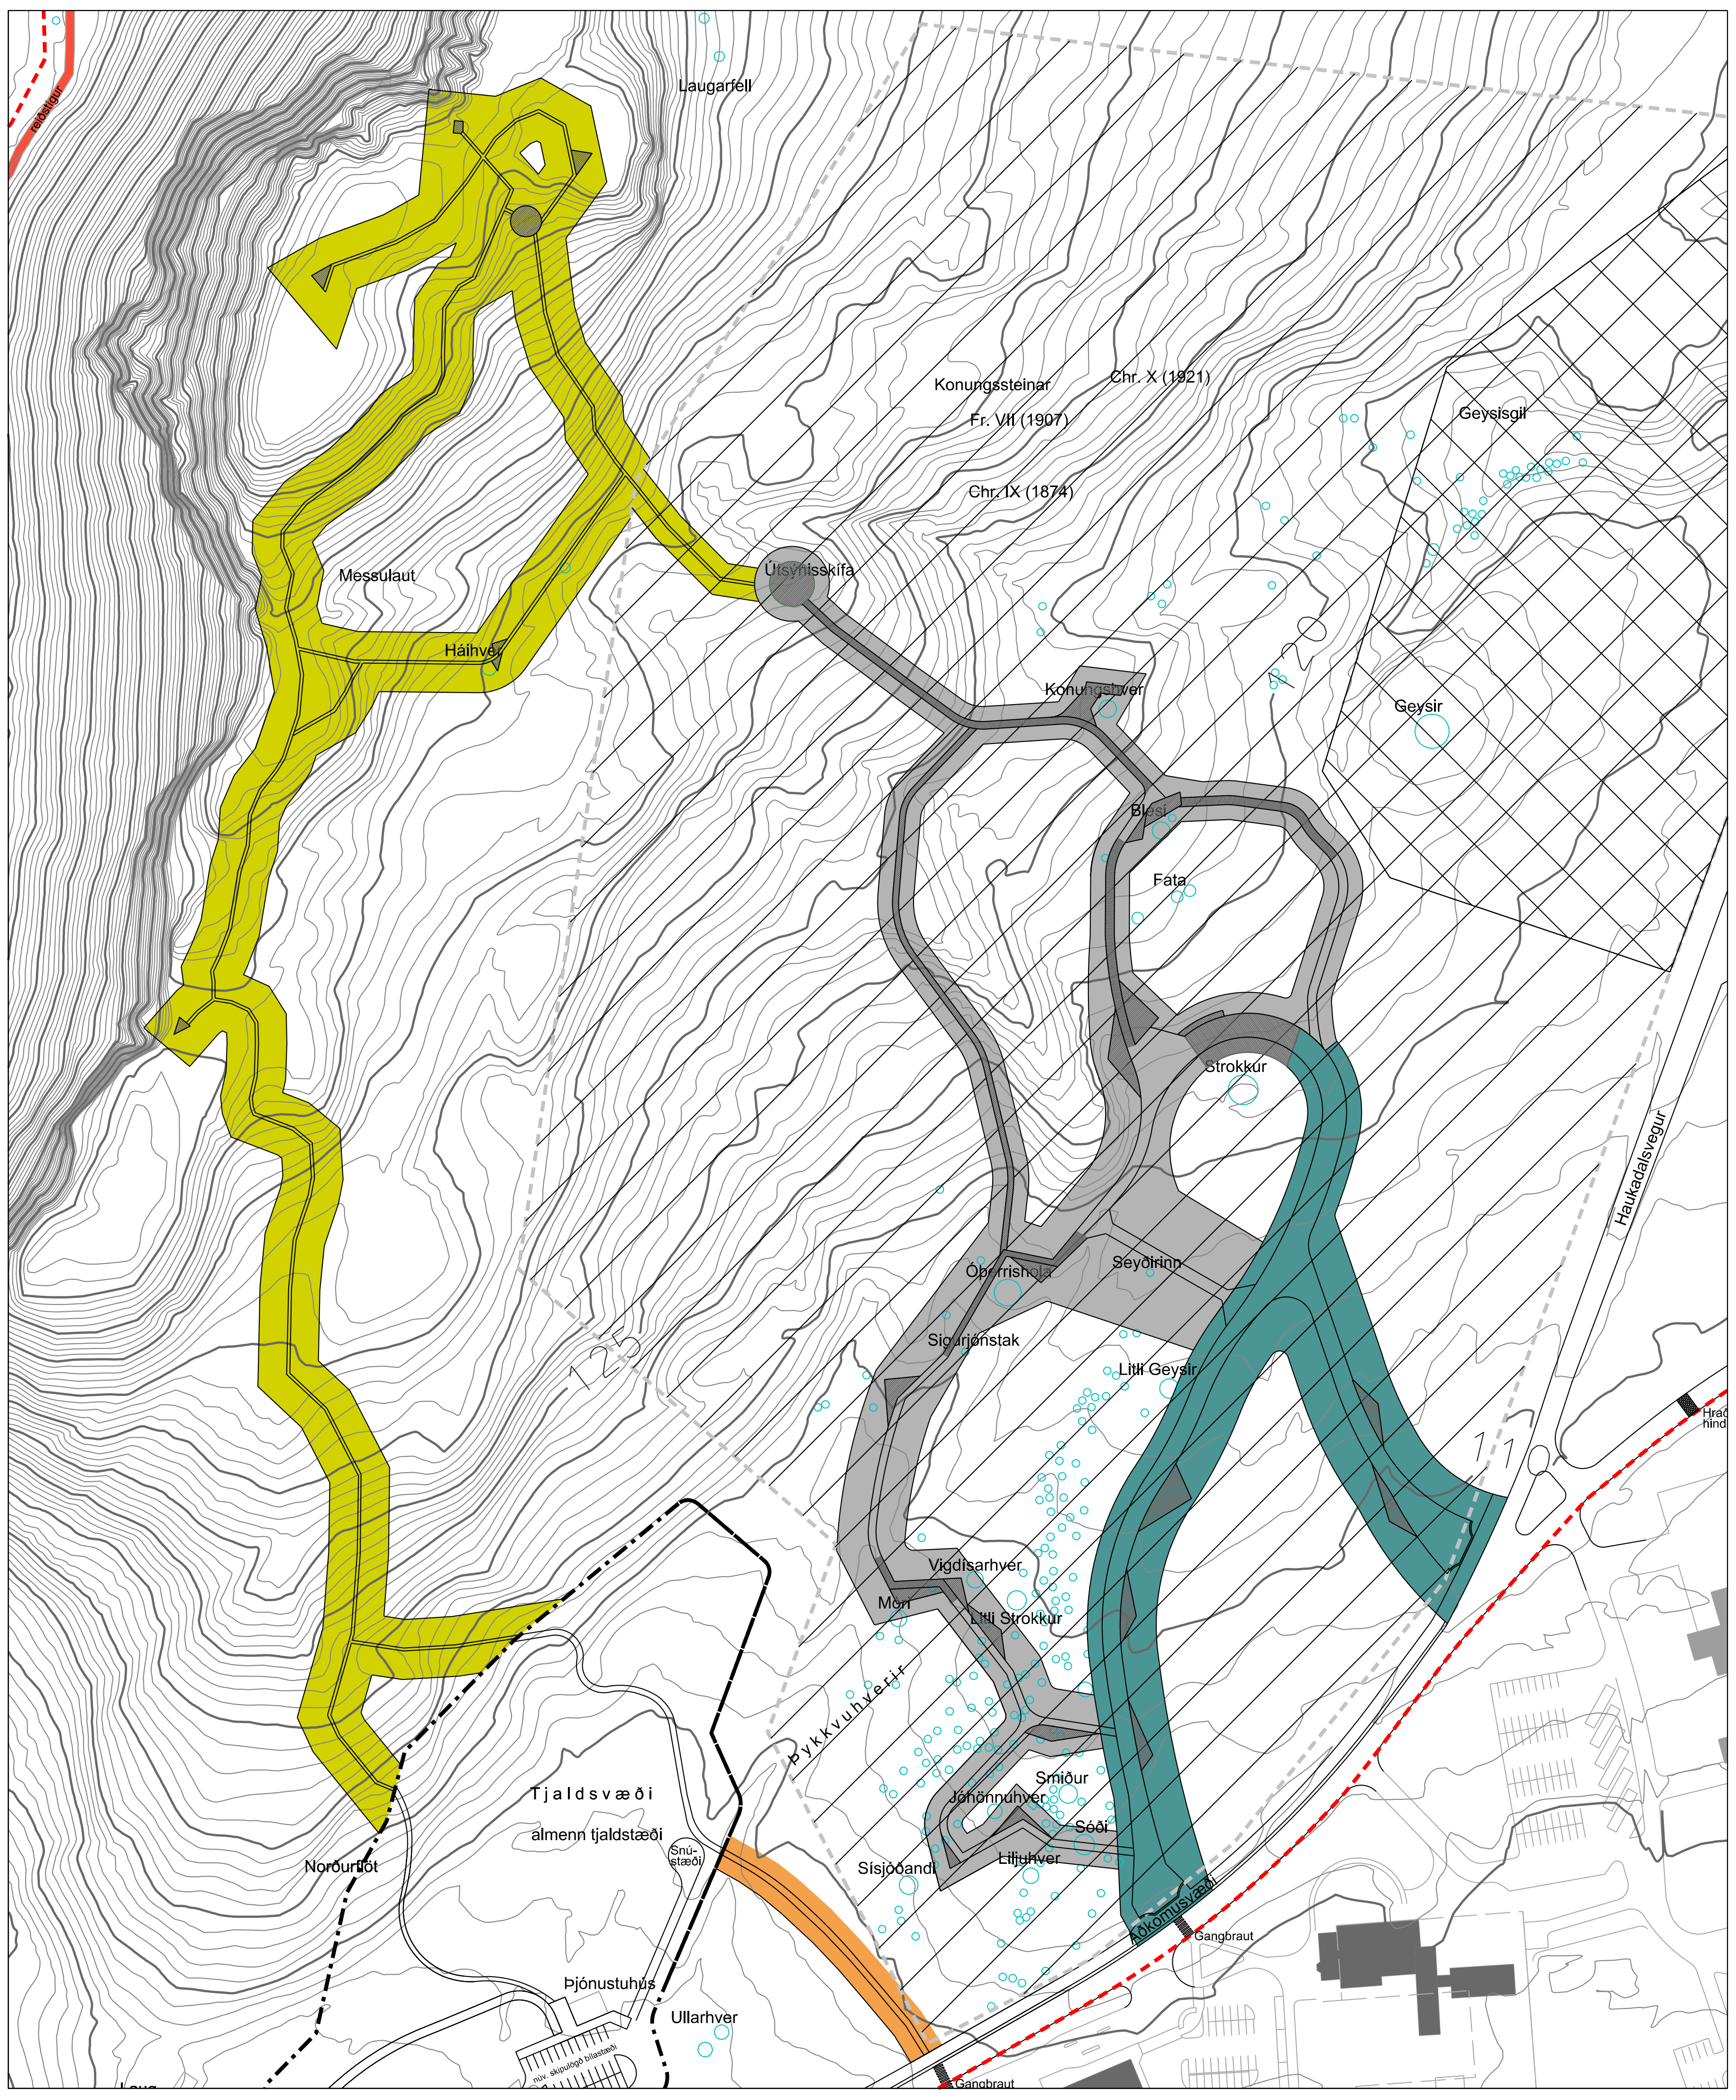

Laugarfell
Konungssteinar
Chr. X (1921)
Fr. VII (1907)
Chr. IX (1874)
Geysisgil
Messulaut
Háihver
Útsýnisskífa
Konungshver
Geysir
Blesi
Fata
Strokkur
Haukadalsvegur
Óþerrishola
Seyðirinn
Sigurjónstak
Litli Geysir
Vigdísarhver
Móri
Litli Strokkur
Þykkvuhverir
Smiður
Jóhönnuhver
Sóði
Sísjóðandi
Liljuhver
Aðkomusvæði
Gangbraut
Tjaldsvæði
almenn tjaldstæði
Snú-stæði
Norðurflöt
Þjónustuhús
Ullarhver
reiðstígur

Gildandi deiliskipulag 1:2000

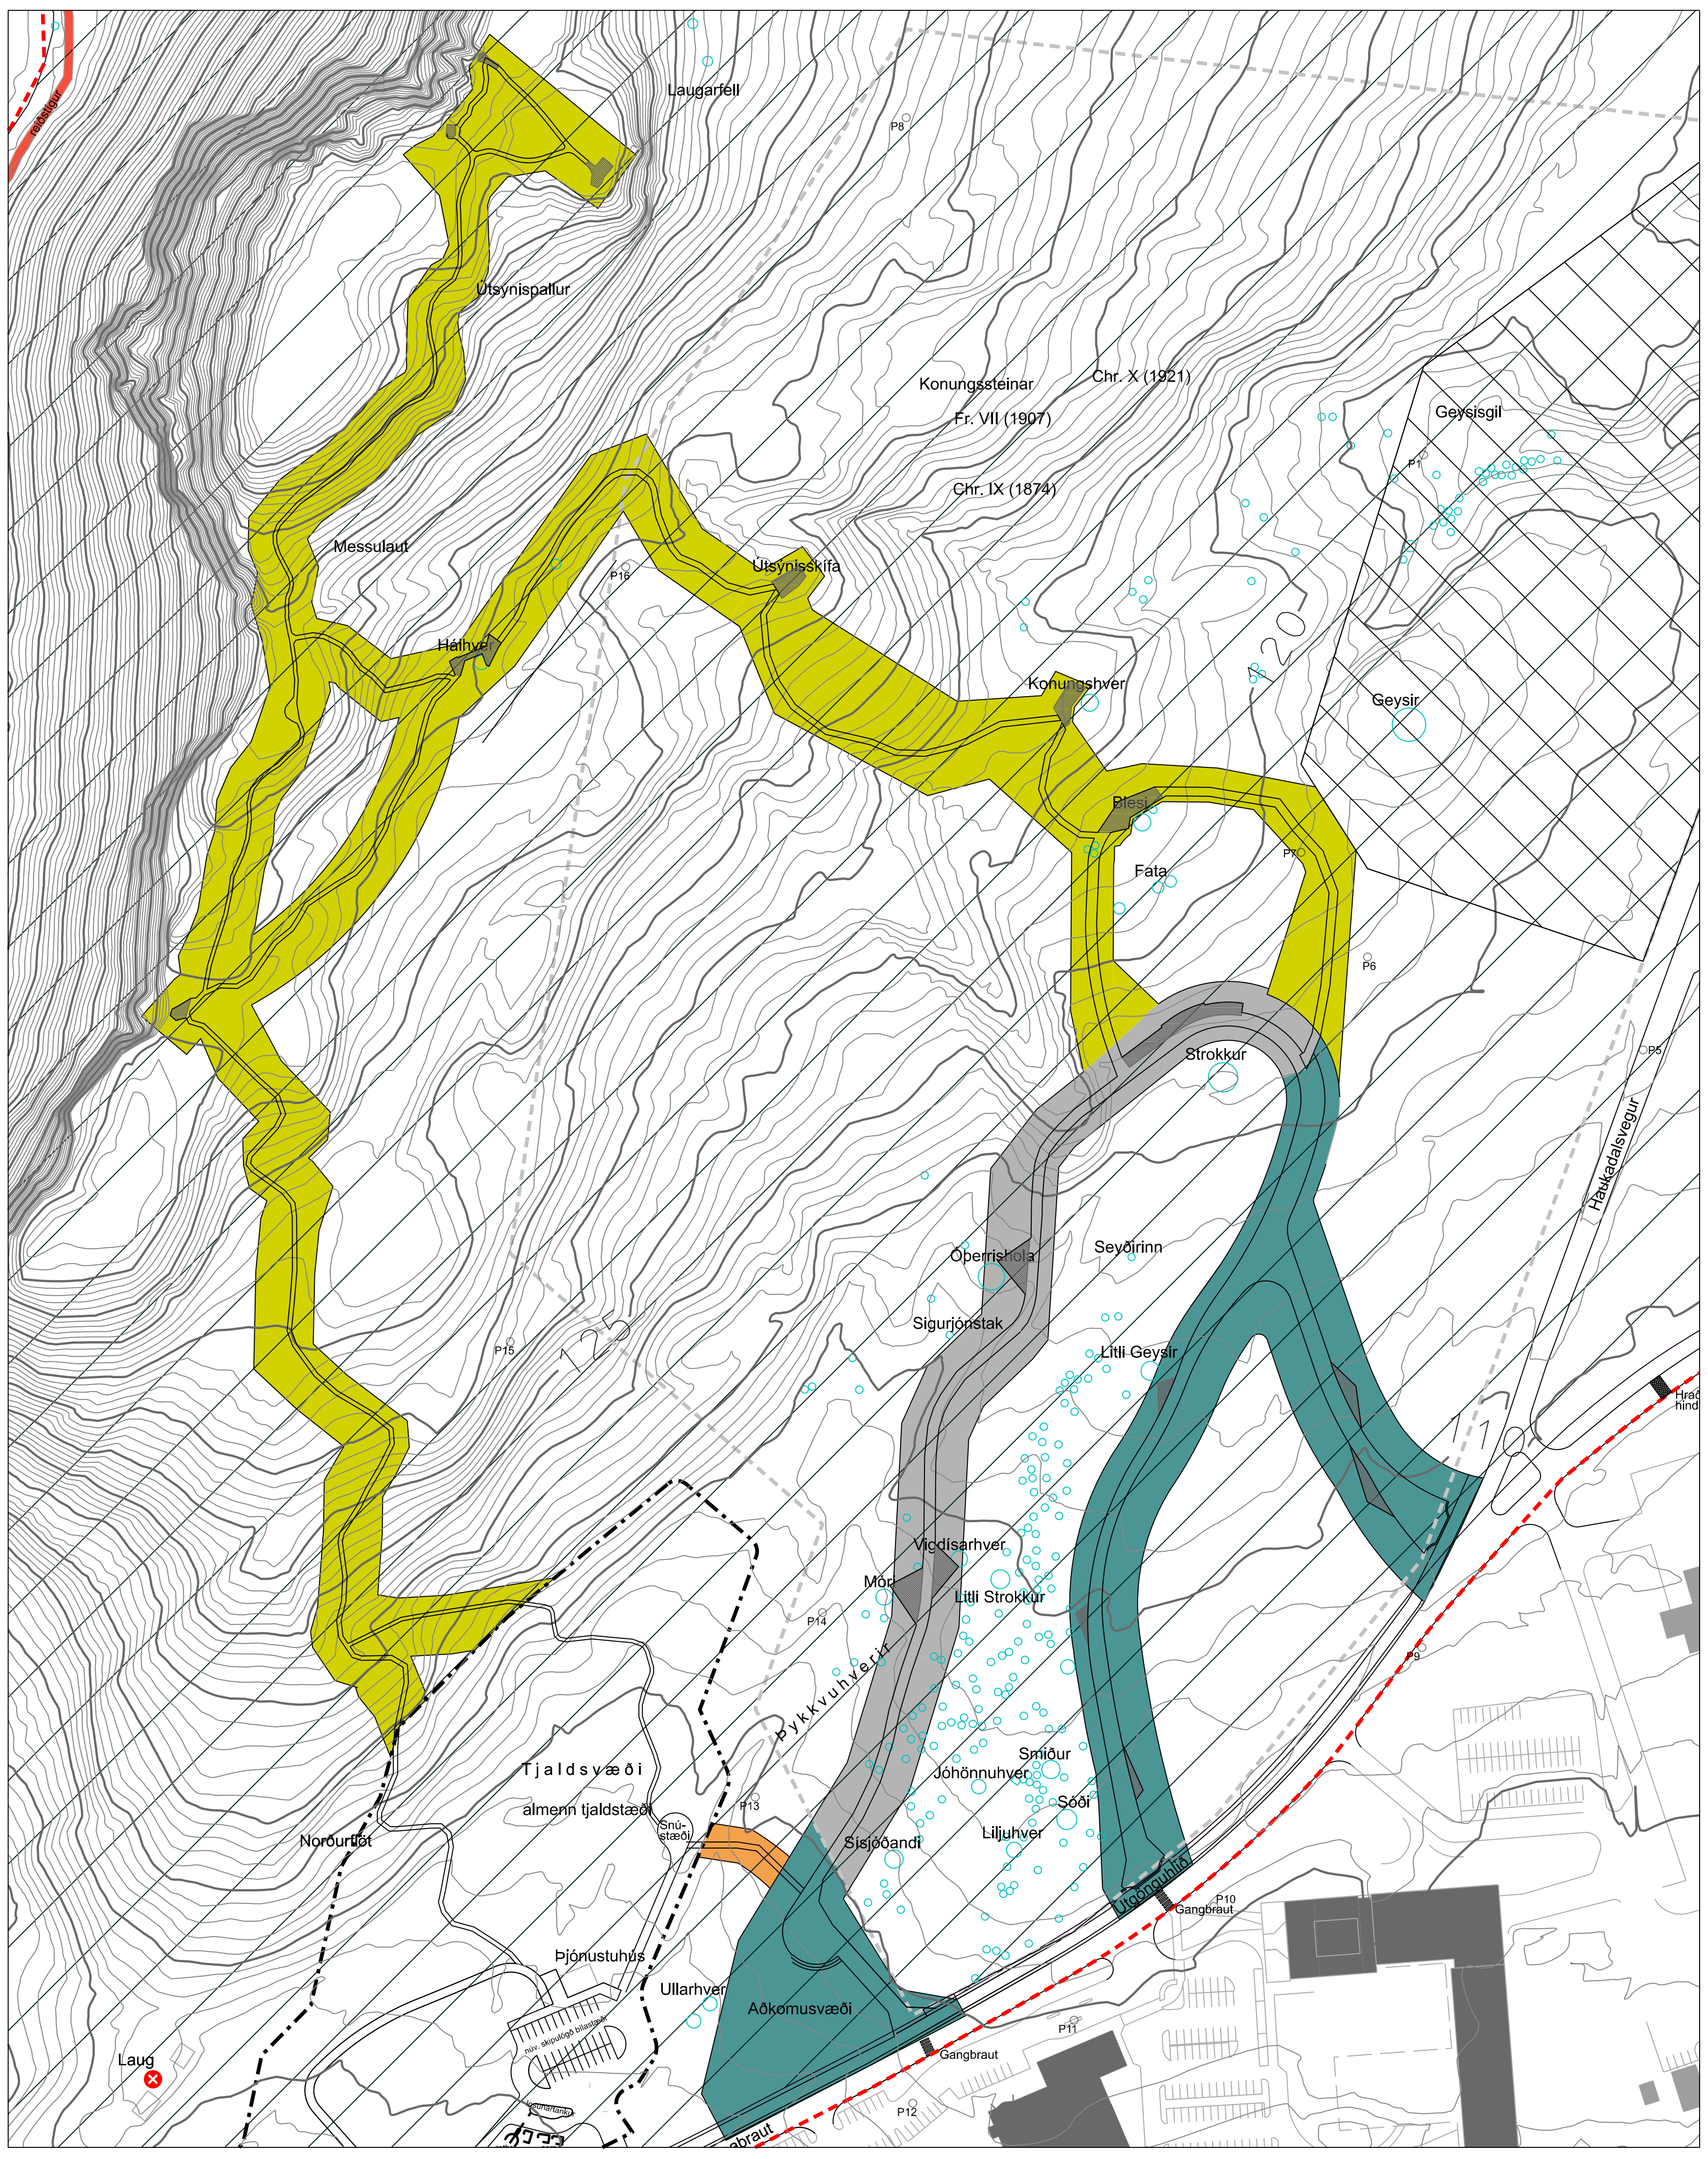

Laugarfell
Útsýnispallur
Konungssteinar
Chr. X (1921)
Fr. VII (1907)
Chr. IX (1874)
Geysisgil
Messulaut
Háihver
Útsýnisskífa
Konungshver
Geysir
Blesi
Fata
Strokkur
Haukadalsvegur
Óþerrishola
Seyðirinn
Sigurjónstak
Litli Geysir
Vigdísarhver
Móri
Litli Strokkur
Þykkvuhverir
Smiður
Jóhönnuhver
Sóði
Sísjóðandi
Liljuhver
Útgönguhlið
Aðkomusvæði
Gangbraut
Tjaldsvæði
almenn tjaldstæði
Norðurflöt
Þjónustuhús
Ullarhver
Laug
P1
P6
P7
P8
P9
P10
P11
P12
P13
P14
P15
P16

Breytt deiliskipulag 1:2000

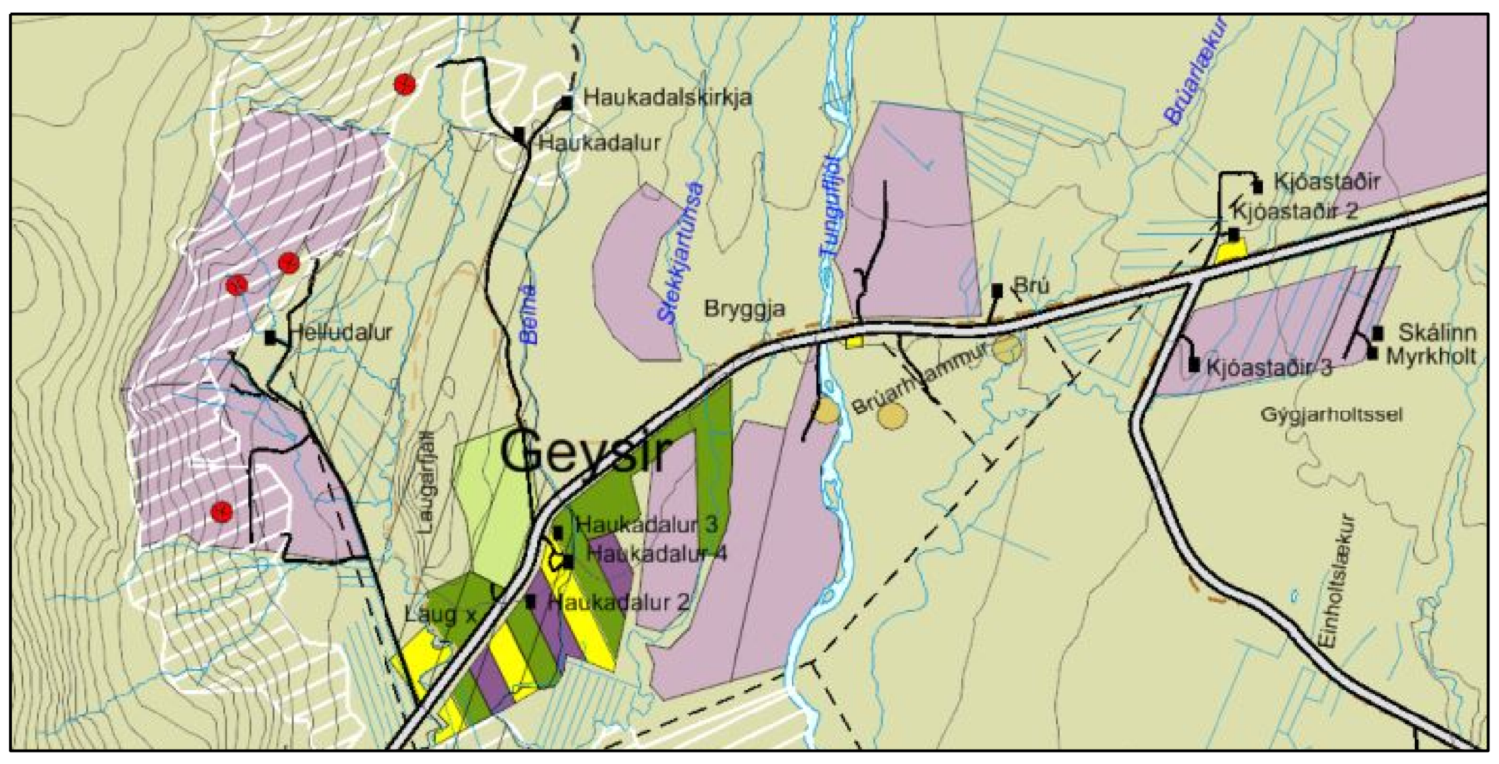

Haukadalskirkja
Haukadalur
Helludalur
Beiná
Stekkjarlónsá
Tungufljót
Bryggja
Brú
Brúarhvammur
Brúarlækur
Kjóastaðir
Kjóastaðir 2
Kjóastaðir 3
Skálinn
Myrkholt
Gýgjarholtssel
Einholtslækur
Laugarfjall
Geysir
Haukadalur 3
Haukadalur 4
Haukadalur 2
Laug x

Aðalskipulag Bláskógabyggðar með síðari breytingum 2000-2016. Myndin er ekki í kvarða

Greinargerð

INNGANGUR

Gerð er breyting á deiliskipulagi Geysissvæðis í Haukadal. Um er að ræða fyrstu breytingu á deiliskipulaginu sem samþykkt var árið 2016 og kemur breytingin til vegna breyttrar hönnunar á stígakerfi innan deiliskipulagssvæðisins sem og stækkunar friðlands Geysissvæðisins sem staðfest var 17. Júní 2020.

BREYTINGAR Á DEILISKIPULAGI

Unnið hefur verið að uppbyggingu síðan skipulagið var samþykkt á svæðinu samkvæmt því, utan girðingar. Árið 2017 eignaðist ríkið Geysissvæðið að fullu. Á eftir hefur fylgt undirbúningur friðlýsingar sem lauk með friðlýsingu Geysissvæðisins sem var staðfest 17.júní 2020. Friðlýsingin fylgir jarðamörkum jarðarinnar Lauga ofan þjóðvegar 35 (Biskupstungnabrautar) og Beinár og að norðan með Laugaá inn að mörkum Haukadals (Skógræktarinnar).

„Markmið friðlýsingar svæðisins sem náttúruvættis er að stuðla að varðveislu sérstæðra jarðmyndana, hvera, örvera og sérstæðs gróðurs á hverasvæðinu sem er einstakur á lands- og heimsmælikvarða. Markmið friðlýsingarinnar er jafnframt að tryggja að svæðið nýtist til fræðslu og vísindarannsókna en fræðslu- og vísindagildi svæðisins er hátt á lands- og alþjóðavísu.“

„ Jafnframt að svæðið nýtist til útivistar og ferðaþjónustu til framtíðar og sé í stakk búið til að taka á móti þeim fjölda gesta sem sækja svæðið heim á ári hverju. Þá skal með friðlýsingu svæðisins stuðlað að því að náttúrufar sem raskað hefur verið verði endurheimt og það fært til fyrra horfs eins og unnt er“.

Aðrar breytingar sem gerðar eru á deiliskipulaginu eru eftirfarandi:
Stígar utan girðingar eru uppfærðir skv reyndargögnum. Stígar innan girðingar Geysisvæðis eru einfaldaðir og skulu stígar upp frá hverasvæði í átt að Laugarfelli vera lagðir inn í landið á eins varfærinn og óáberandi hátt og hægt er.
Stígar um hverasvæðið sjálft, merktir „léttir stígar“ er fækkað til muna og sameinaðir í einn stíg sem tengist aðkomusvæði vestanfrá.
Vestan við svæðið er nýtt aðkomusvæði í góðum tengslum við þjónustumiðstöð og bílastæði.
Byggingasvæði fyrir létta stíga sem liggja yfir landi leyfir að stígar séu lagðir í landið, þ.e hellulögn eða sambærilegt, þar sem slíkt er hægt.
Byggingarsvæði steyptra síga leyfir annað fast yfirborð s.s. hellulögn eða sambærilegt.
Er þessari breytingu ætlað að einfalda flæði með því að bjóða uppá hringleið sem leyfir einstefnu og tekur þannig auðveldara við meiri fjölda ferðamanna. Aðkomutorg skal vera almenningssvæði með upplýsingum og vönduðum frágangi.

Umhverfisáhrif breytingarinnar eru óveruleg þar sem með bættri hönnun er verið að hlífa svæðinu enn frekar en áður og til þess gerð að taka betur við meiri umferð inn á svæðið. Friðlýsingin er ennfremur til hagsbóta fyrir umhverfið.

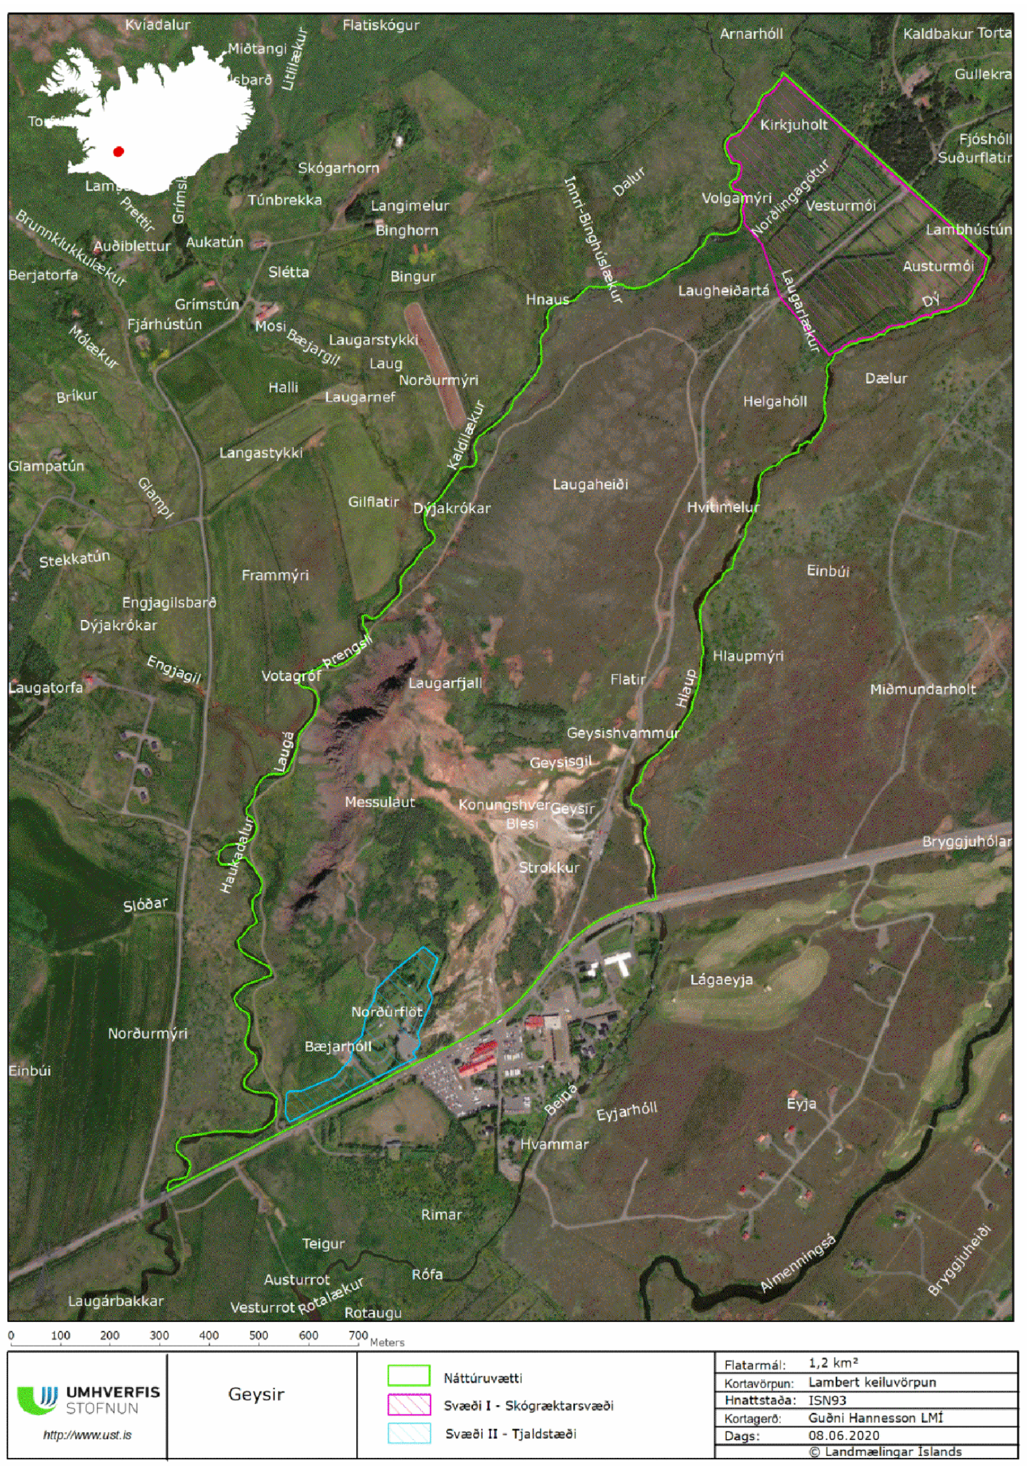

Kvíadalur
Flatiskógur
Arnarhóll
Kaldbakur
Gullekra
Kirkjuholt
Fjóshóll
Suðurflatir
Vesturmói
Lambhústún
Austurmói
Norðlingagötur
Volgamýri
Laugarlækur
Laugheiðartá
Dælur
Helgahóll
Hvítimelur
Einbúi
Hlaupmýri
Miðmundarholt
Laugarfjall
Geysishvammur
Geysisgil
Messulaut
Konungshver
Geysir
Blesi
Strokkur
Bryggjuhólar
Lágaeyja
Norðurflöt
Bæjarhóll
Norðurmýri
Eyjarhóll
Hvammar
Eyja
Rimar
Teigur
Austurrot
Vesturrot
Rotalækur
Rotaugu
Rófa
Laugárbakkar
Almenningsá
Laugatorfa
Engjagil
Votagróf
Laugaá
Haukadalur
Sjóðar
Dýjakrókar
Frammýri
Gilflatir
Laugaheiði
Langastykki
Skógarhorn
Túnbrekka
Langimelur
Binghorn
Bingur
Slétta
Grímstún
Fjárhústún
Laug
Laugarnef
Halli
Brikur
Glampatún
Stekkatún
Engjagilsbarð
0 100 200 300 400 500 600 700 Meters
UMHVERFIS STOFNUN
http://www.ust.is
Geysir
Náttúruvætti
Svæði I - Skógræktarsvæði
Svæði II - Tjaldstæði
Flatarmál: 1,2 km²
Kortavörpun: Lambert keiluvörpun
Hnattstaða: ISN93
Kortagerð: Guðni Hannesson LMÍ
Dags: 08.06.2020
© Landmælingar Íslands

Skýringar

- ╌ Deiliskipulagsmörk
- ■ Byggingarsvæði gönguleiðar með steyptu/hellulögðu yfirborði, aðgengileg öllum
- ■ Byggingarsvæði léttra stíga sem liggja yfir landi
- ■ Byggingarsvæði gönguleiða, byggð upp í landi. Tröppuþrep og handrið möguleg
- ■ Byggingarsvæði afmarkaðra gönguleiða, lögð í landið
- ▨ Verndun hverasvæðis
- ▨ Verndunarsvæði Geysis
- ▲ Tröppur/pallar/útsýnissvæði
- ▮ Hraðahindrun
- ▮ Gangbraut
- ☰ Gönguleiðir, staðsetning leiðbeinandi
- ‒·‒ Deiliskipulagsmörk tjaldsvæðis
- ╌ Girðing hverasvæðis
- ▬ Reiðleið
- ○ Hverir
- ⊗ Friðaðar fornminjar

Teikningar eru unnar í ISNET93 hnitakerfi. Loftmyndir og hæðamælingar eru fengnar með flygildi.

Eftirfarandi breytingar voru gerðar á deiliskipulaginu eftir auglýsingu

BR.	
1	
2	
3	

Deiliskipulag þetta sem fengið hefur meðferð í samræmi við ákvæði 41. gr. skipulagslaga nr. 123/2010 var samþykkt í sveitastjórn Bláskógabyggðar þann __________________.

Tillagan var auglýst frá 22. október 2015 með athugasemdafresti til 4. desember 2015.

Auglýsing um gildistöku deiliskipulagsins var birt í B-deild Stjórnartíðinda þann __________ 2016.

__________________________________.

BR.	DAGS.	BREYTING	TEIKN.

SVEITARFÉLAGIÐ BLÁSKÓGABYGGÐ

FRAMKVÆMDASÝSLA RÍKISINS - BORGARTÚNI 7A - S:569-8900

LANDMÓTUN HAMRABORG 12 - 200 KÓPAVOGUR - SÍMI: 575 5300 - FAX: 554 5360 - NETFANG: landmotun@landmotun.is

Deiliskipulag Geysissvæðisins

Hverasvæðið við Geysi í Haukadal

DEILISKIPULAG - YFIRLITSMYND

SKIPULAG: EES/JSP/LKÓ
TEIKNAÐ: JSP/LKÓ
SAMÞYKKT: ÓÖG
KT.
KVARÐI: 1:2000 A1
Kópavogur dags. 30.03.2022
VERKNR. DU2110
TEIKN. NR. A01
BR.