


# Reykholts Í Bláskógbabyggð


## Deiliskipulagsbreyting

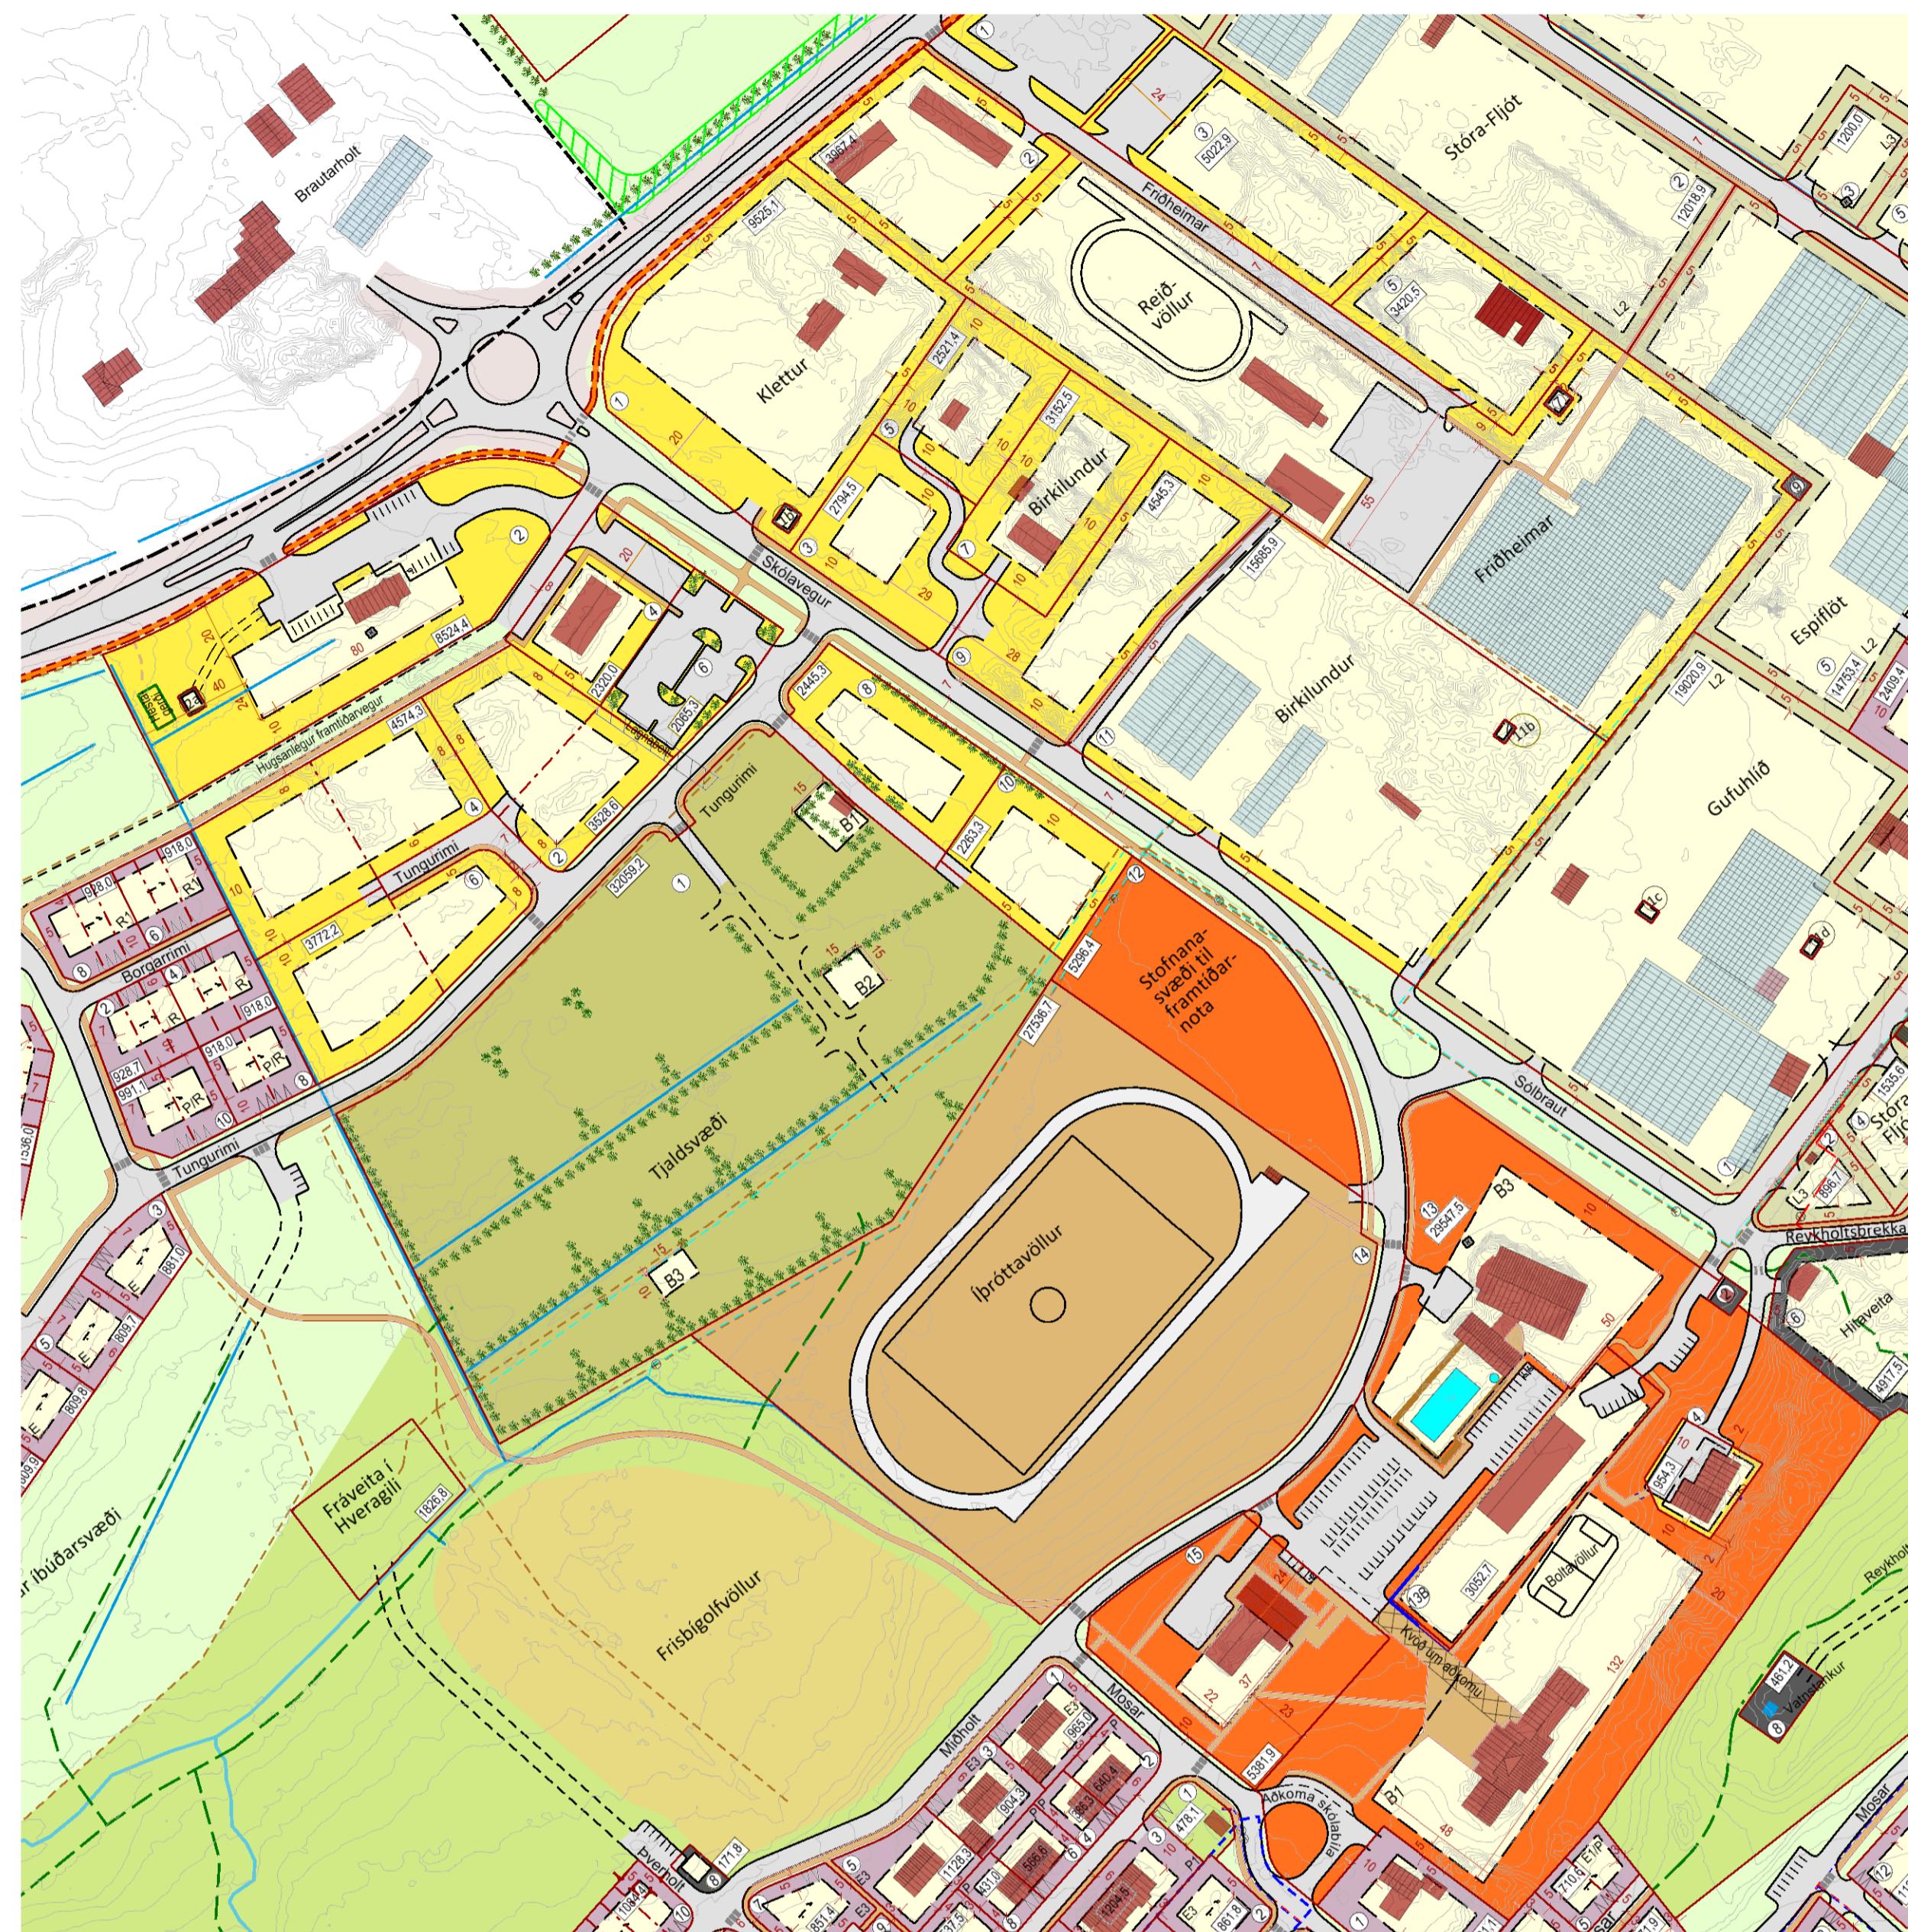

Breytt deiliskipulag

### SKÝRINGAR

Löðamörk	Götur
Löðamörk innri, sveigjanleg staðsetn.	Helgumarsvæði vegar
Landbúnaðarlöðir	Bilastæði, til skýringar
Íbúarlöðir	Bilastæði f. hreyfihamlaða
Verslunar- og þjónustulöðir	Gangbraut
Stofnanalöðir	Gangstétt
Athafnaloðir	Gönguleið
Íðnaðarlöðir	Lækur / skurðir
Löð fyrir tjaldsvæði	Fráveita
Íþróttasvæði	Hreinsivirkir
Útvistar svæði / opid svæði	Vatnsveita
Byggingareitir	Hitaveita
Mænisstefna	Regnvatn
Núverandi hús	Fornminjar skv. aðalskráningu
Gróðurhús	Hverfisverndarsvæði
Löðastærð í m <sup>2</sup>	Undirgöng
Löð nr	Skipulagssvæði
Trjágróður, til skýringar	Svæði deiliskipulagsbreytingar

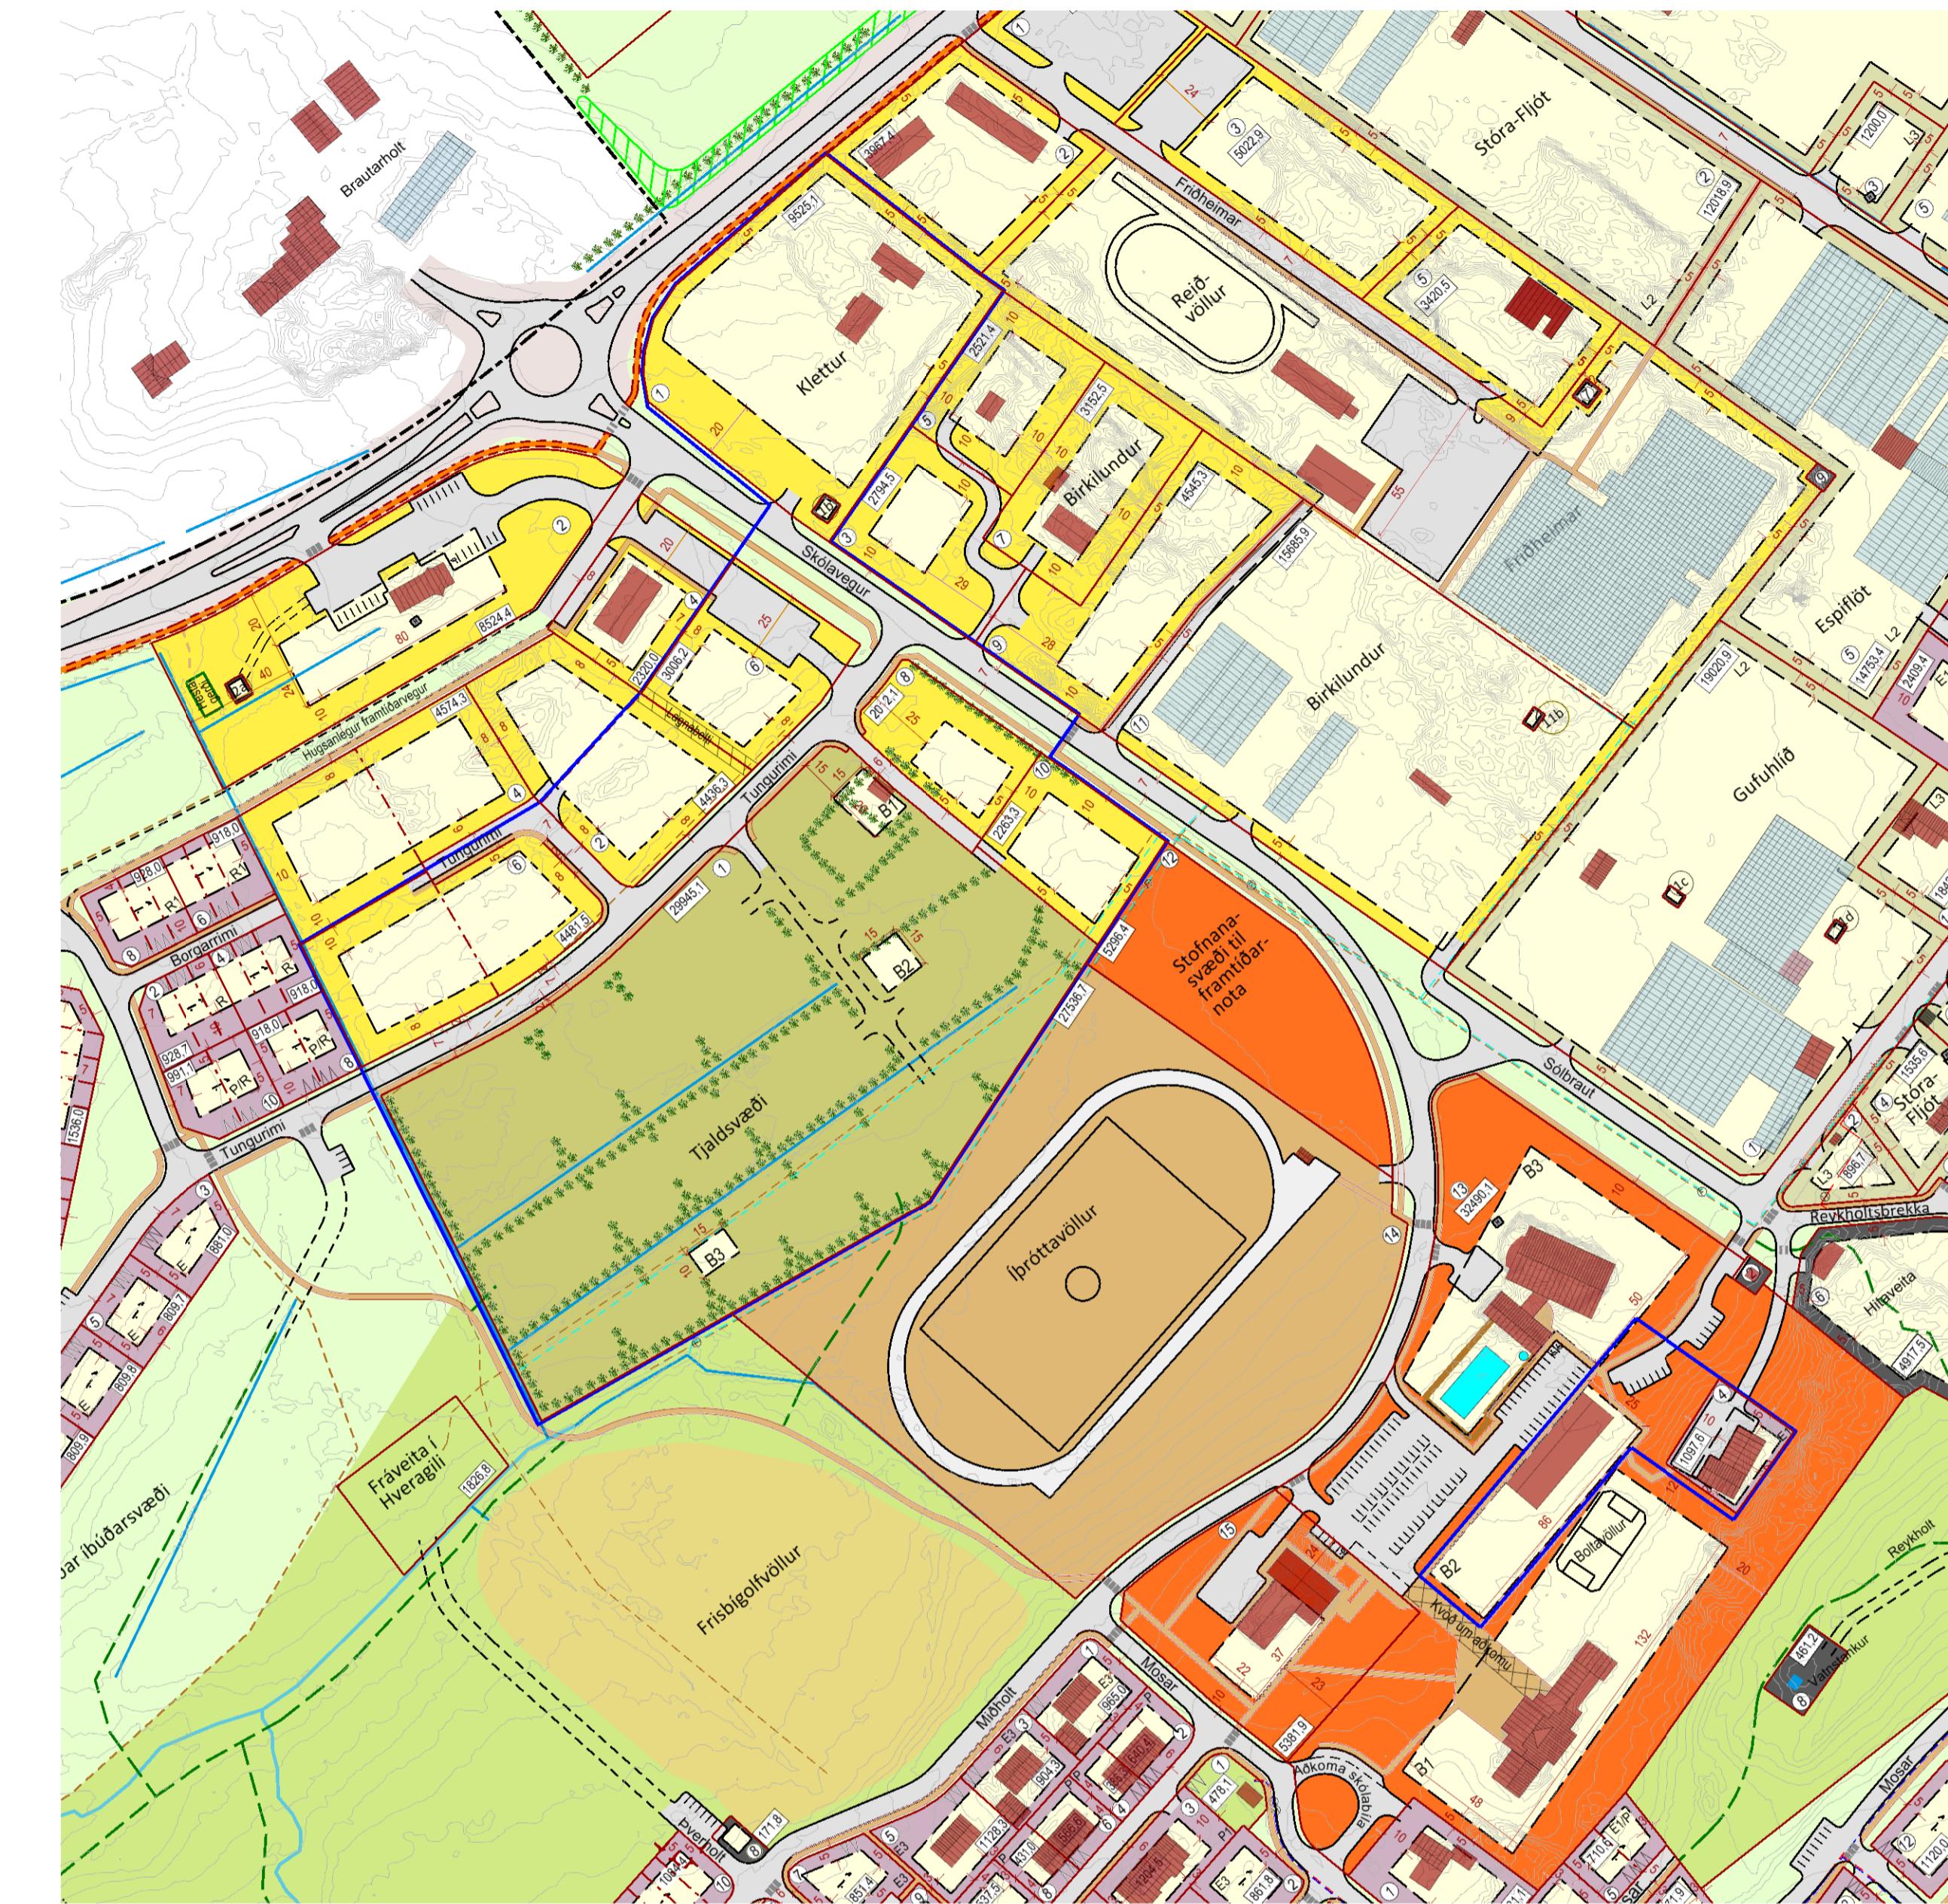

Gildandi deiliskipulag


### SAMÞYKKTIR

Deiliskipulagsbreyting bessi sem kynnt og auglýst hefur verið heft skv. 43. gr. skipulagsbla nr. 123/2010, með síðari breytingum, var samþykkt af sveitarstjórn Bláskógbabyggðar þann \_\_\_\_\_

f.h. Bláskógbabyggðar

Deiliskipulagsbreytingin var auglýst frá \_\_\_\_\_ með athugasemda fresti til \_\_\_\_\_

Auglýsing um gildistöku deiliskipulagsbreytingarinnar var birt í B-deild Stjórnartíðinda þann \_\_\_\_\_

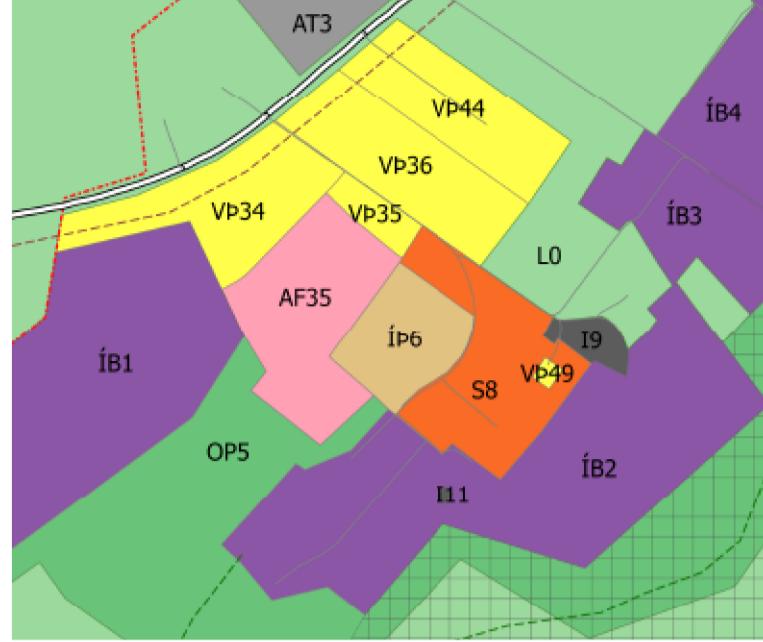

HLUTI AF BREYTNU ÁBALSKÍPULAGI BLÁSKÓGBABYGGÐAR 2015-2027

### SKIPULAGSGÖGN OG KORTAGRUNNUR

#### Skipulagsgögn:

- Gildandi og breyttur deiliskipulagsuppráttar út í mkv. 1:2000.
- Greinargerð með forsendum og umhverfismatsskýrslu.

#### Kortagrunnar:

Skipulagsuppráttar er teiknaður í kortagrunni sveitarfélagsins.



Reykholts Í Bláskógbabyggð  
Bláskógbabyggð  
Deiliskipulagsbreyting

VERK: BLAÐSTÆRD: UNNIÐ: RÝNT:  
102905 A1 IS/AKS MBG

MÆLIKVARÐI: DAGS: DAGS.BREYTT:  
1:2000 16.10.2023 ---

SAMÞYKT: TILLAGA