



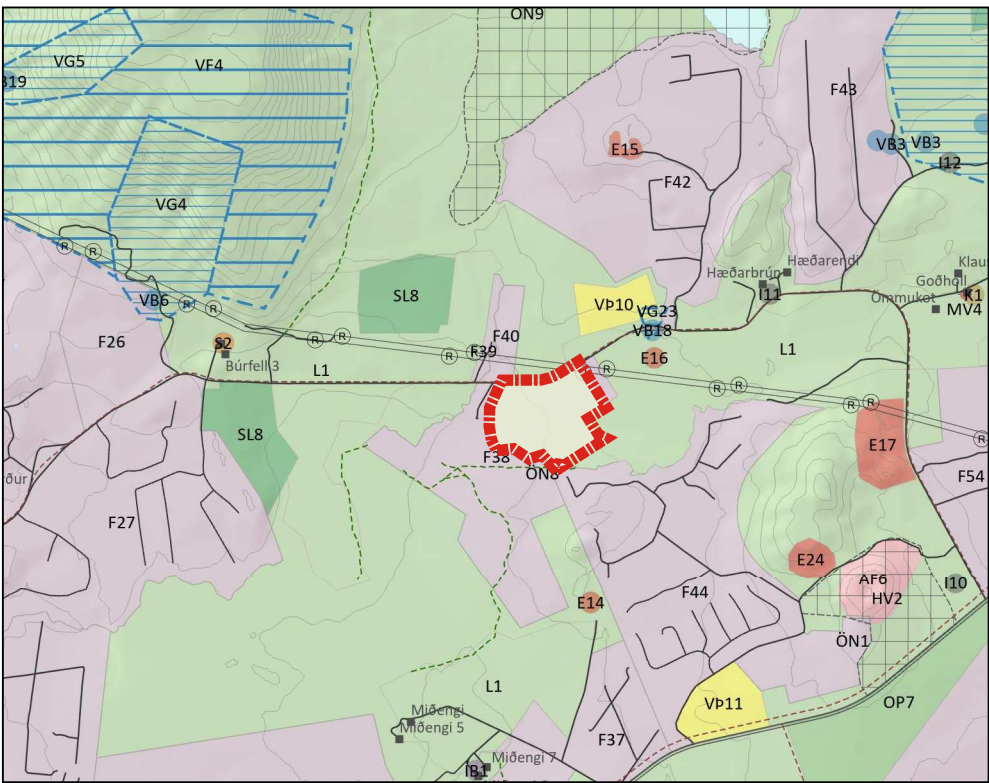

Afmörkun deiliskipulagssvæðis á Aðalskipulagi

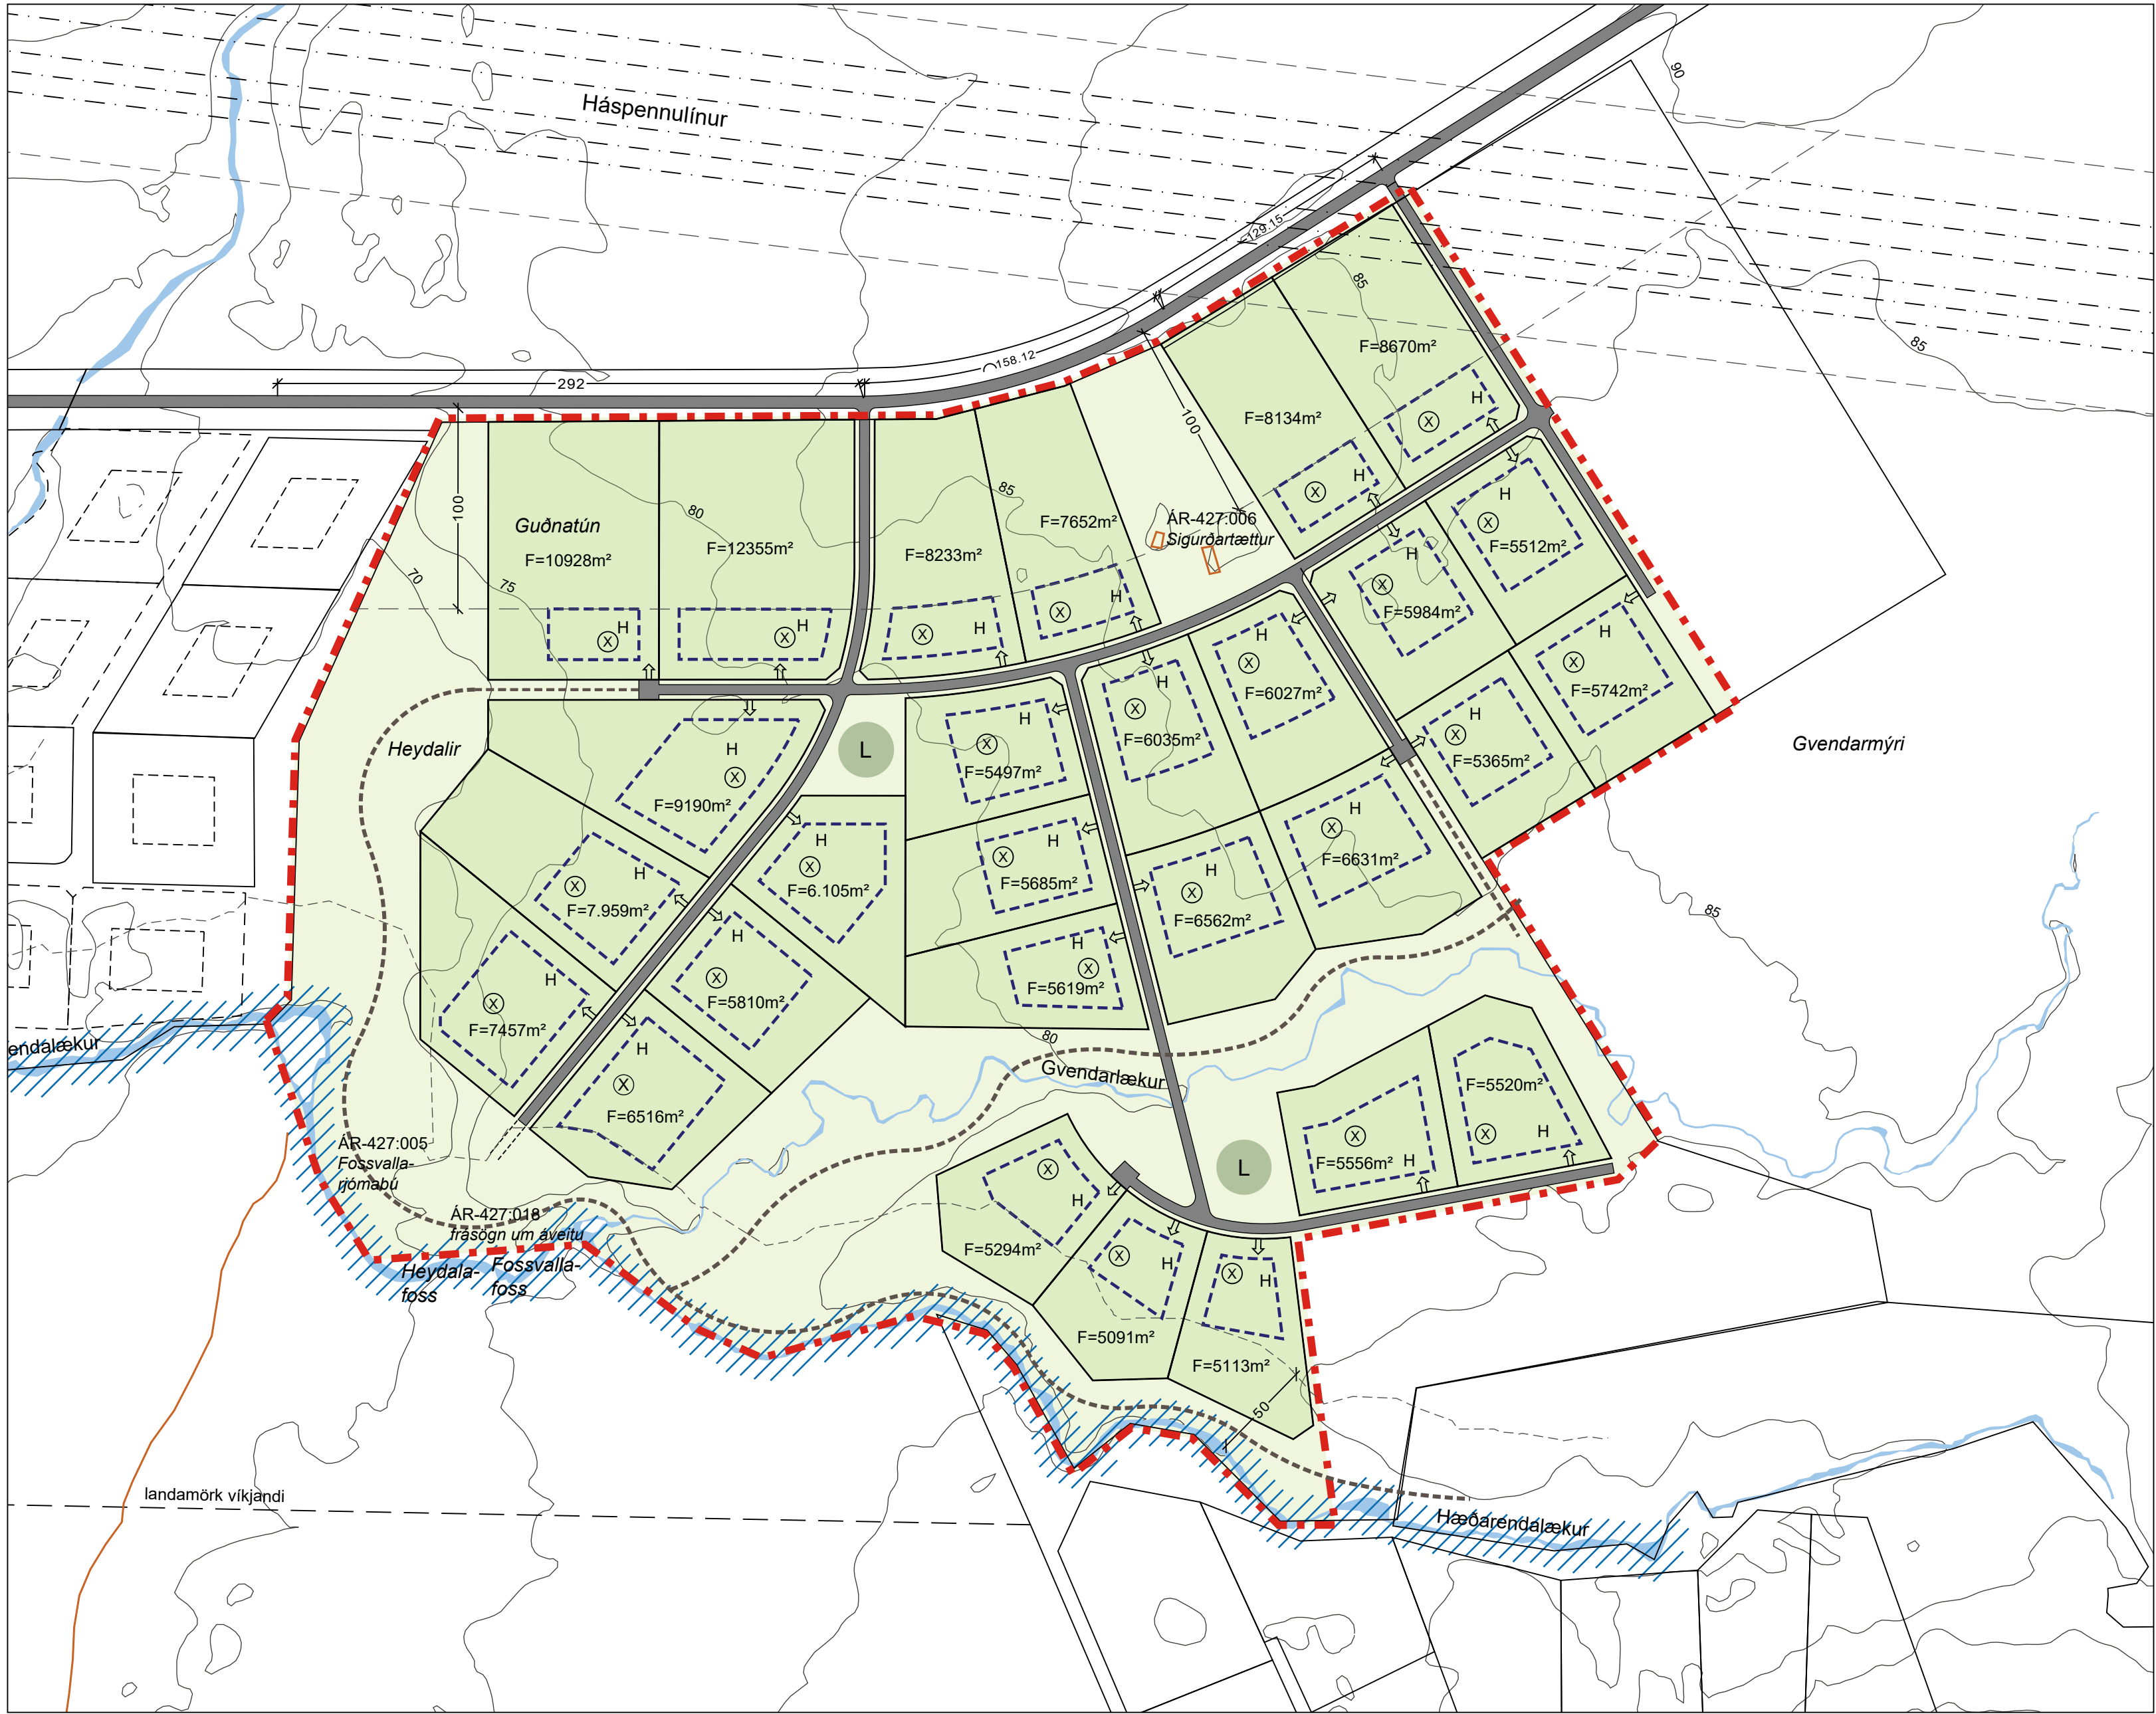

Skýringar

- | | |
|---|------------------------------|
|  | Mörk skipulagssvæðis |
|  | Lóðir á skipulagi |
|  | Byggingareitur, hámark |
|  | Lóðir teiknaðar af skipulagi |
|  | Lóðir / lönd á landeignaskrá |
|  | Stærð lóðar |
|  | Aðkoma að lóð |
|  | Lóðarnúmer |
|  | Hreinsivirki |
|  | Leik- og samkomusvæði |
|  | Vegir / slóðar |
|  | Göngustígar |
|  | Hæðarlínur 5m. |
|  | Svæði á náttúrurminjaskrá |
|  | Formminjar |
|  | Helgunarsvæði |

Greinargerð með skilmálum skipulags er sett fram í sérstöku skjali.

Grímsnes- og grafningshreppur
Hæðarendi
- Deiliskipulag frístundahúsabyggðar

Teiknað:
S.J. / H.Ó.

Samþykkt:

mkv. 1:2500 (A2)

kortagrunnur:

hnitakerfi ISN 93

Dags. 19. 6. 2025

verknr. 2023-35



Landhönnun slf
Hermann Ólafsson landslagsarkitekt FÍLA
Eyravegi 29 - 800 Selfoss
Sími: 482 3300, 896 1809 - www.landhonnun.is