
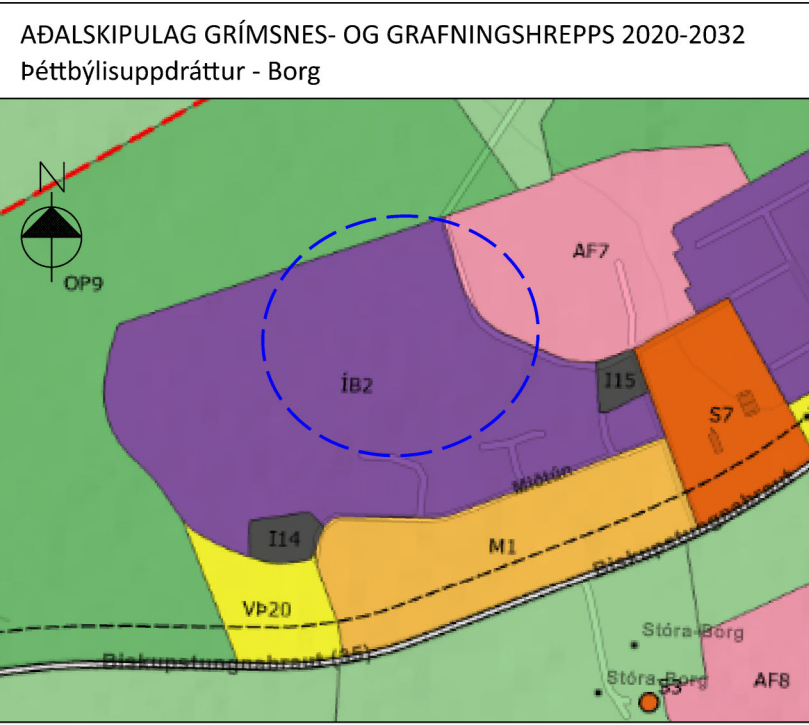


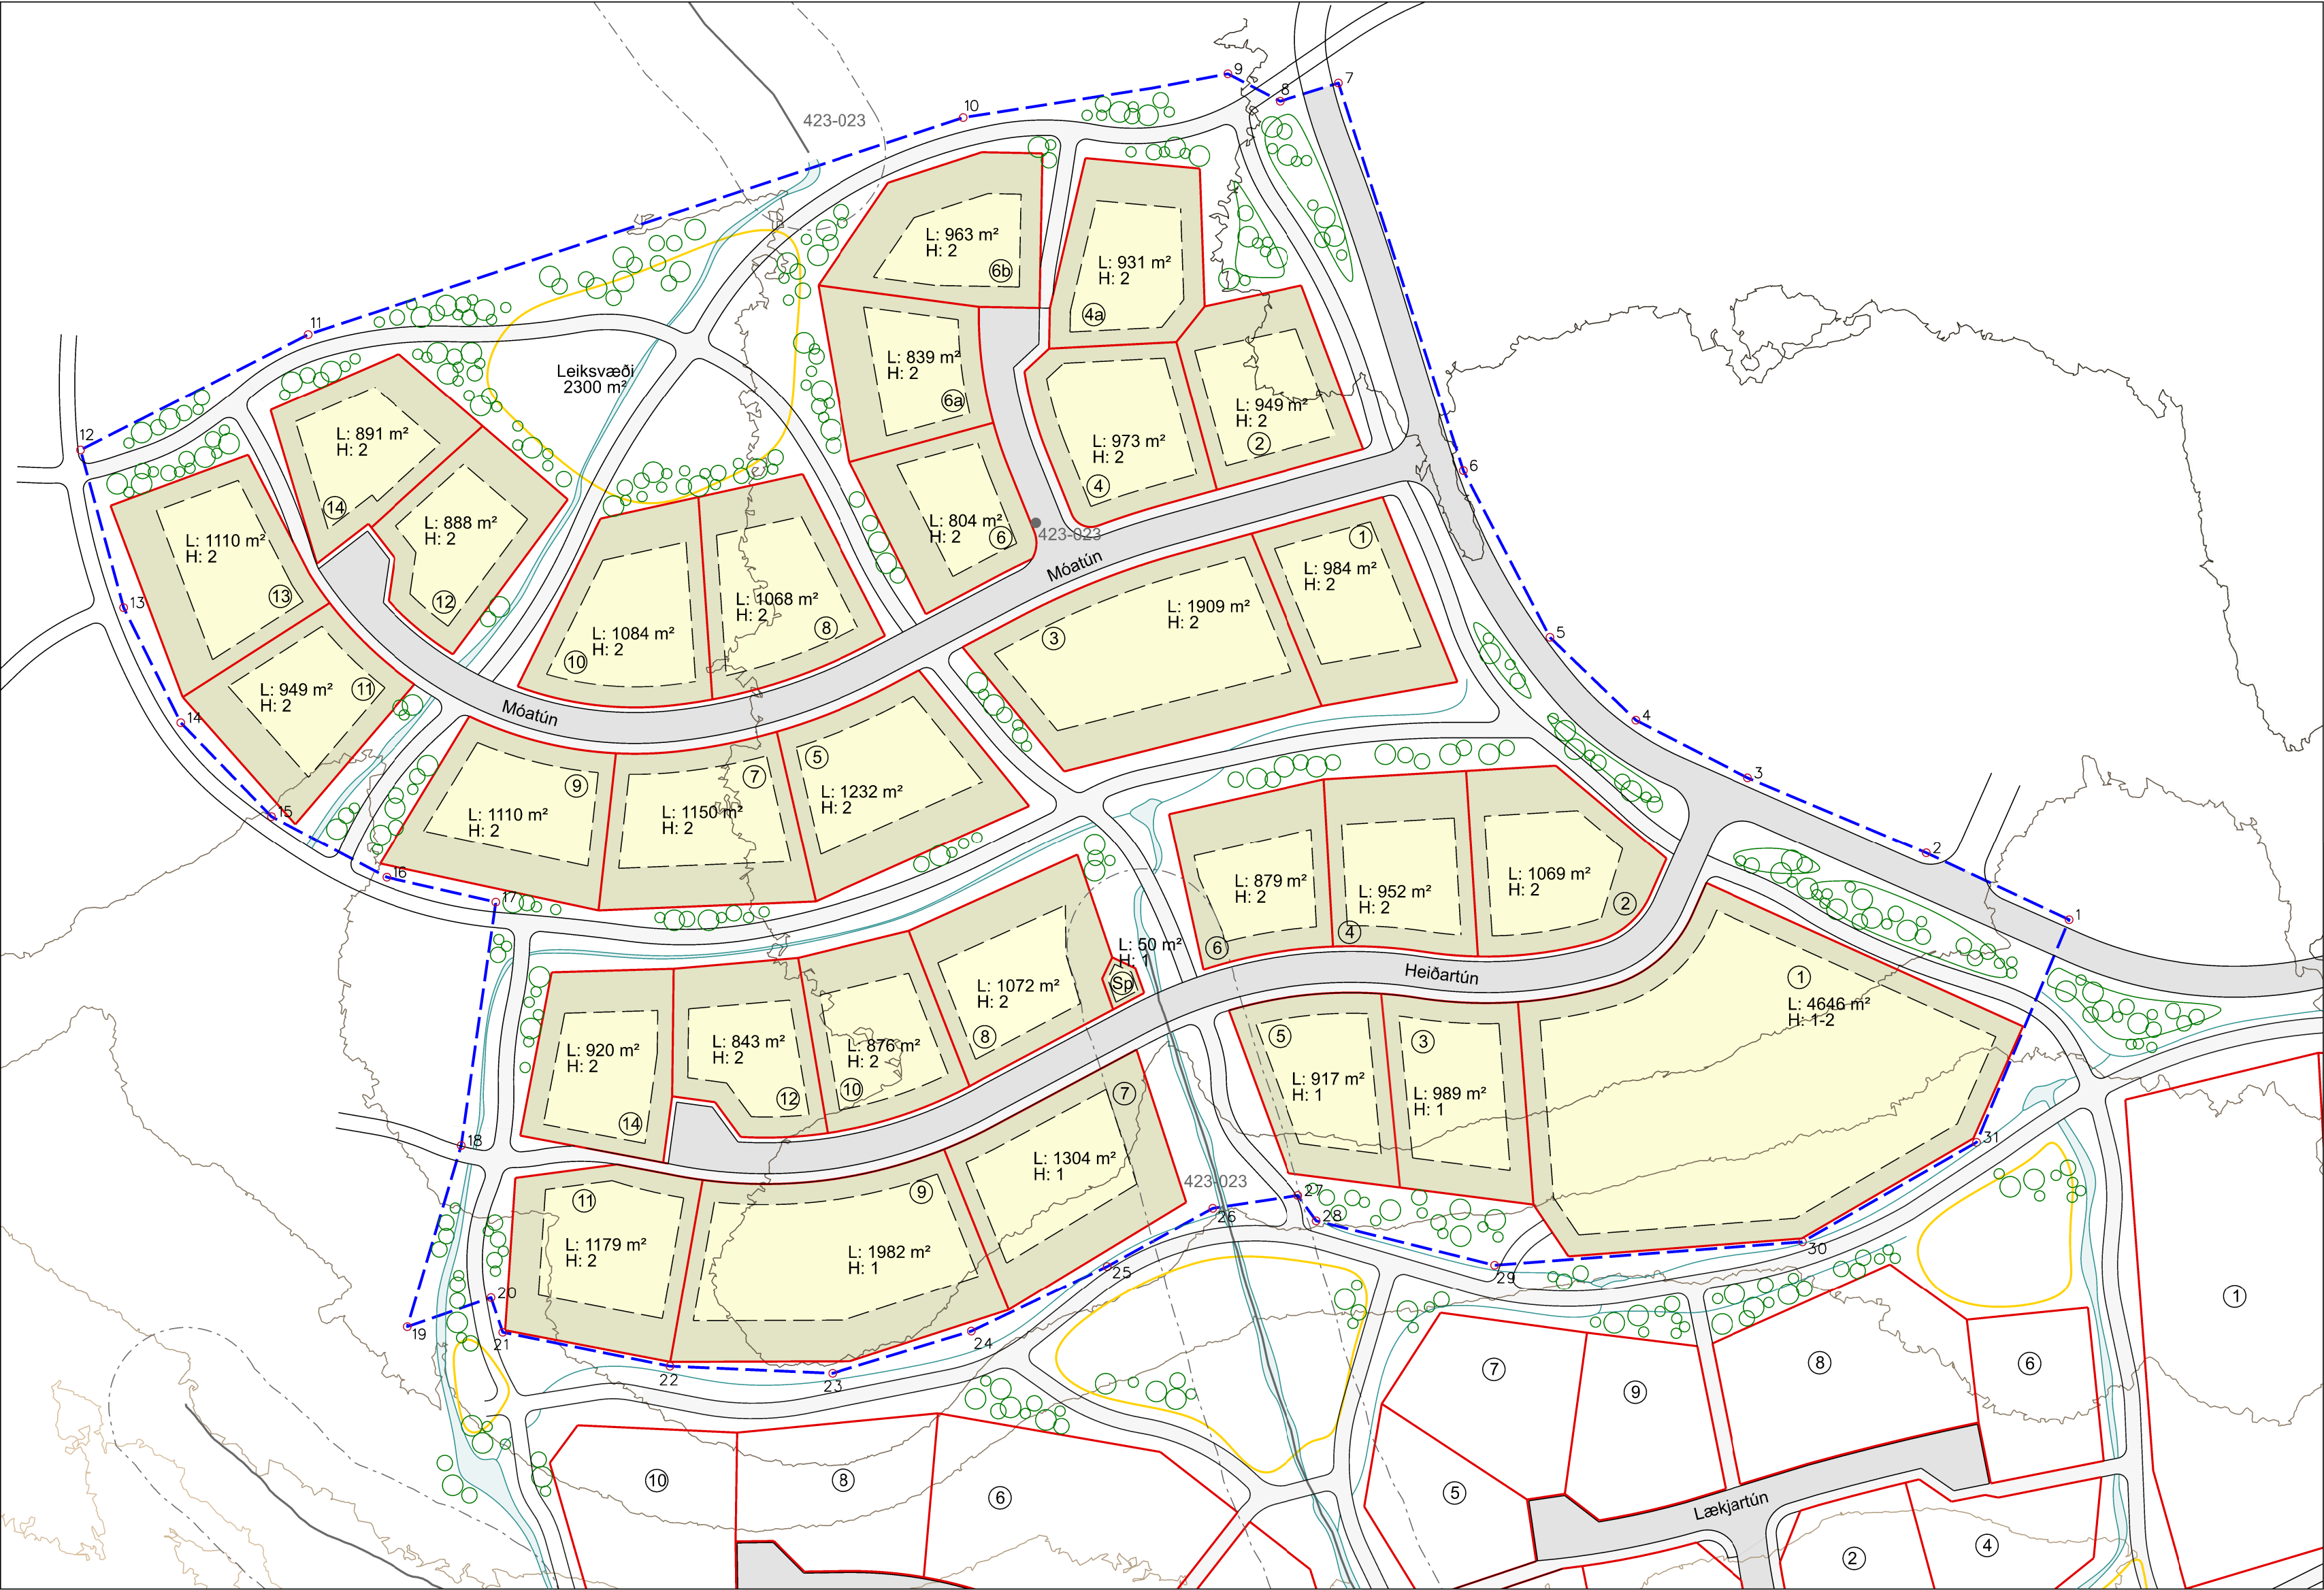

SKÝRINGAR			
	Mörk skipulagssvæðis		Gata/vegur
	Lóð		Stígur
	Byggingarreitur		Lækur/vatnsrás/tjörn
	Lóðarnúmer		Hæðarlína 1 m
L: 22 m²	Lóðarstærð		Leik- og dvalarsvæði
H: 2	Fjöldi hæða		Hljóðmön
	Veitustöð rafmagns		Gróðursvæði
	Formminjar og helgunarsvæði		Hnitpunktur skipulagsmarka
	Formminjar, óviss lega		

ÖNNUR SKIPULAGSGÖGN

Vesturbyggð á Borg í Grímsnes- og Grafningshreppi

Annar áfangi

Deiliskipulag - Tillaga til auglýsingar

Greinargerð og umhverfismatsskýrsla

Dags. 7. ágúst 2025

SAMÞYKKTIR

Deiliskipulag þetta sem fengið hefur meðferð í samræmi við ákvæði 41. gr. skipulagslaga nr. 123/2010 m.s.br. var samþykkt í skipulagsnefnd

þann _____ 20 ____






og í sveitarstjórn þann _____ 20 ____

Tillagan var auglýst frá _____ 20 ____

með athugasemdafresti til _____ 20 ____

Auglýsing um gildistöku deiliskipulagsins var birt í B-deild Stjórnartíðinda

þann _____

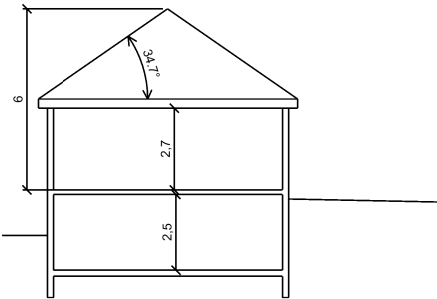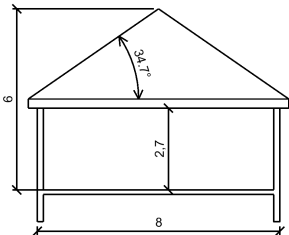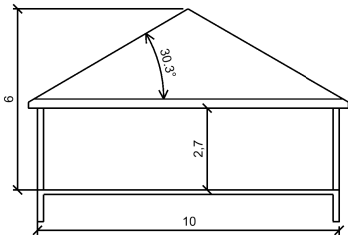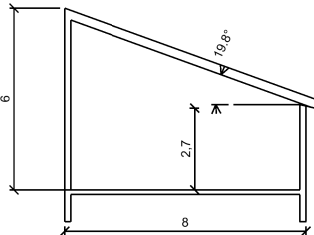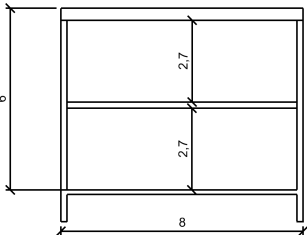

HNITASKRÁ, VIÐMIÐUN ISN93			
Nr. X=norður	Y=austur	Nr. X=norður	Y=austur
1) 413560	398146	13) 413182	398207
2) 413532	398159	14) 413193	398185
3) 413498	398174	15) 413211	398166
4) 413476	398185	16) 413233	398154
5) 413459	398201	17) 413254	398150
6) 413442	398234	18) 413248	398102
7) 413418	398309	19) 413237	398067
8) 413407	398305	20) 413254	398073
9) 413397	398311	21) 413256	398066
10) 413345	398302	22) 413288	398059
11) 413218	398260	23) 413320	398058
12) 413174	398238	24) 413347	398066
		25) 413373	398079
		26) 413394	398090
		27) 413410	398093
		28) 413414	398088
		29) 413449	398079
		30) 413508	398084
		31) 413542	398103



Vesturbyggð á Borg í Grímsnes- og Grafningshreppi

Annar áfangi

Deiliskipulag - Tillaga til auglýsingar

Skipulagsuppráttur

