
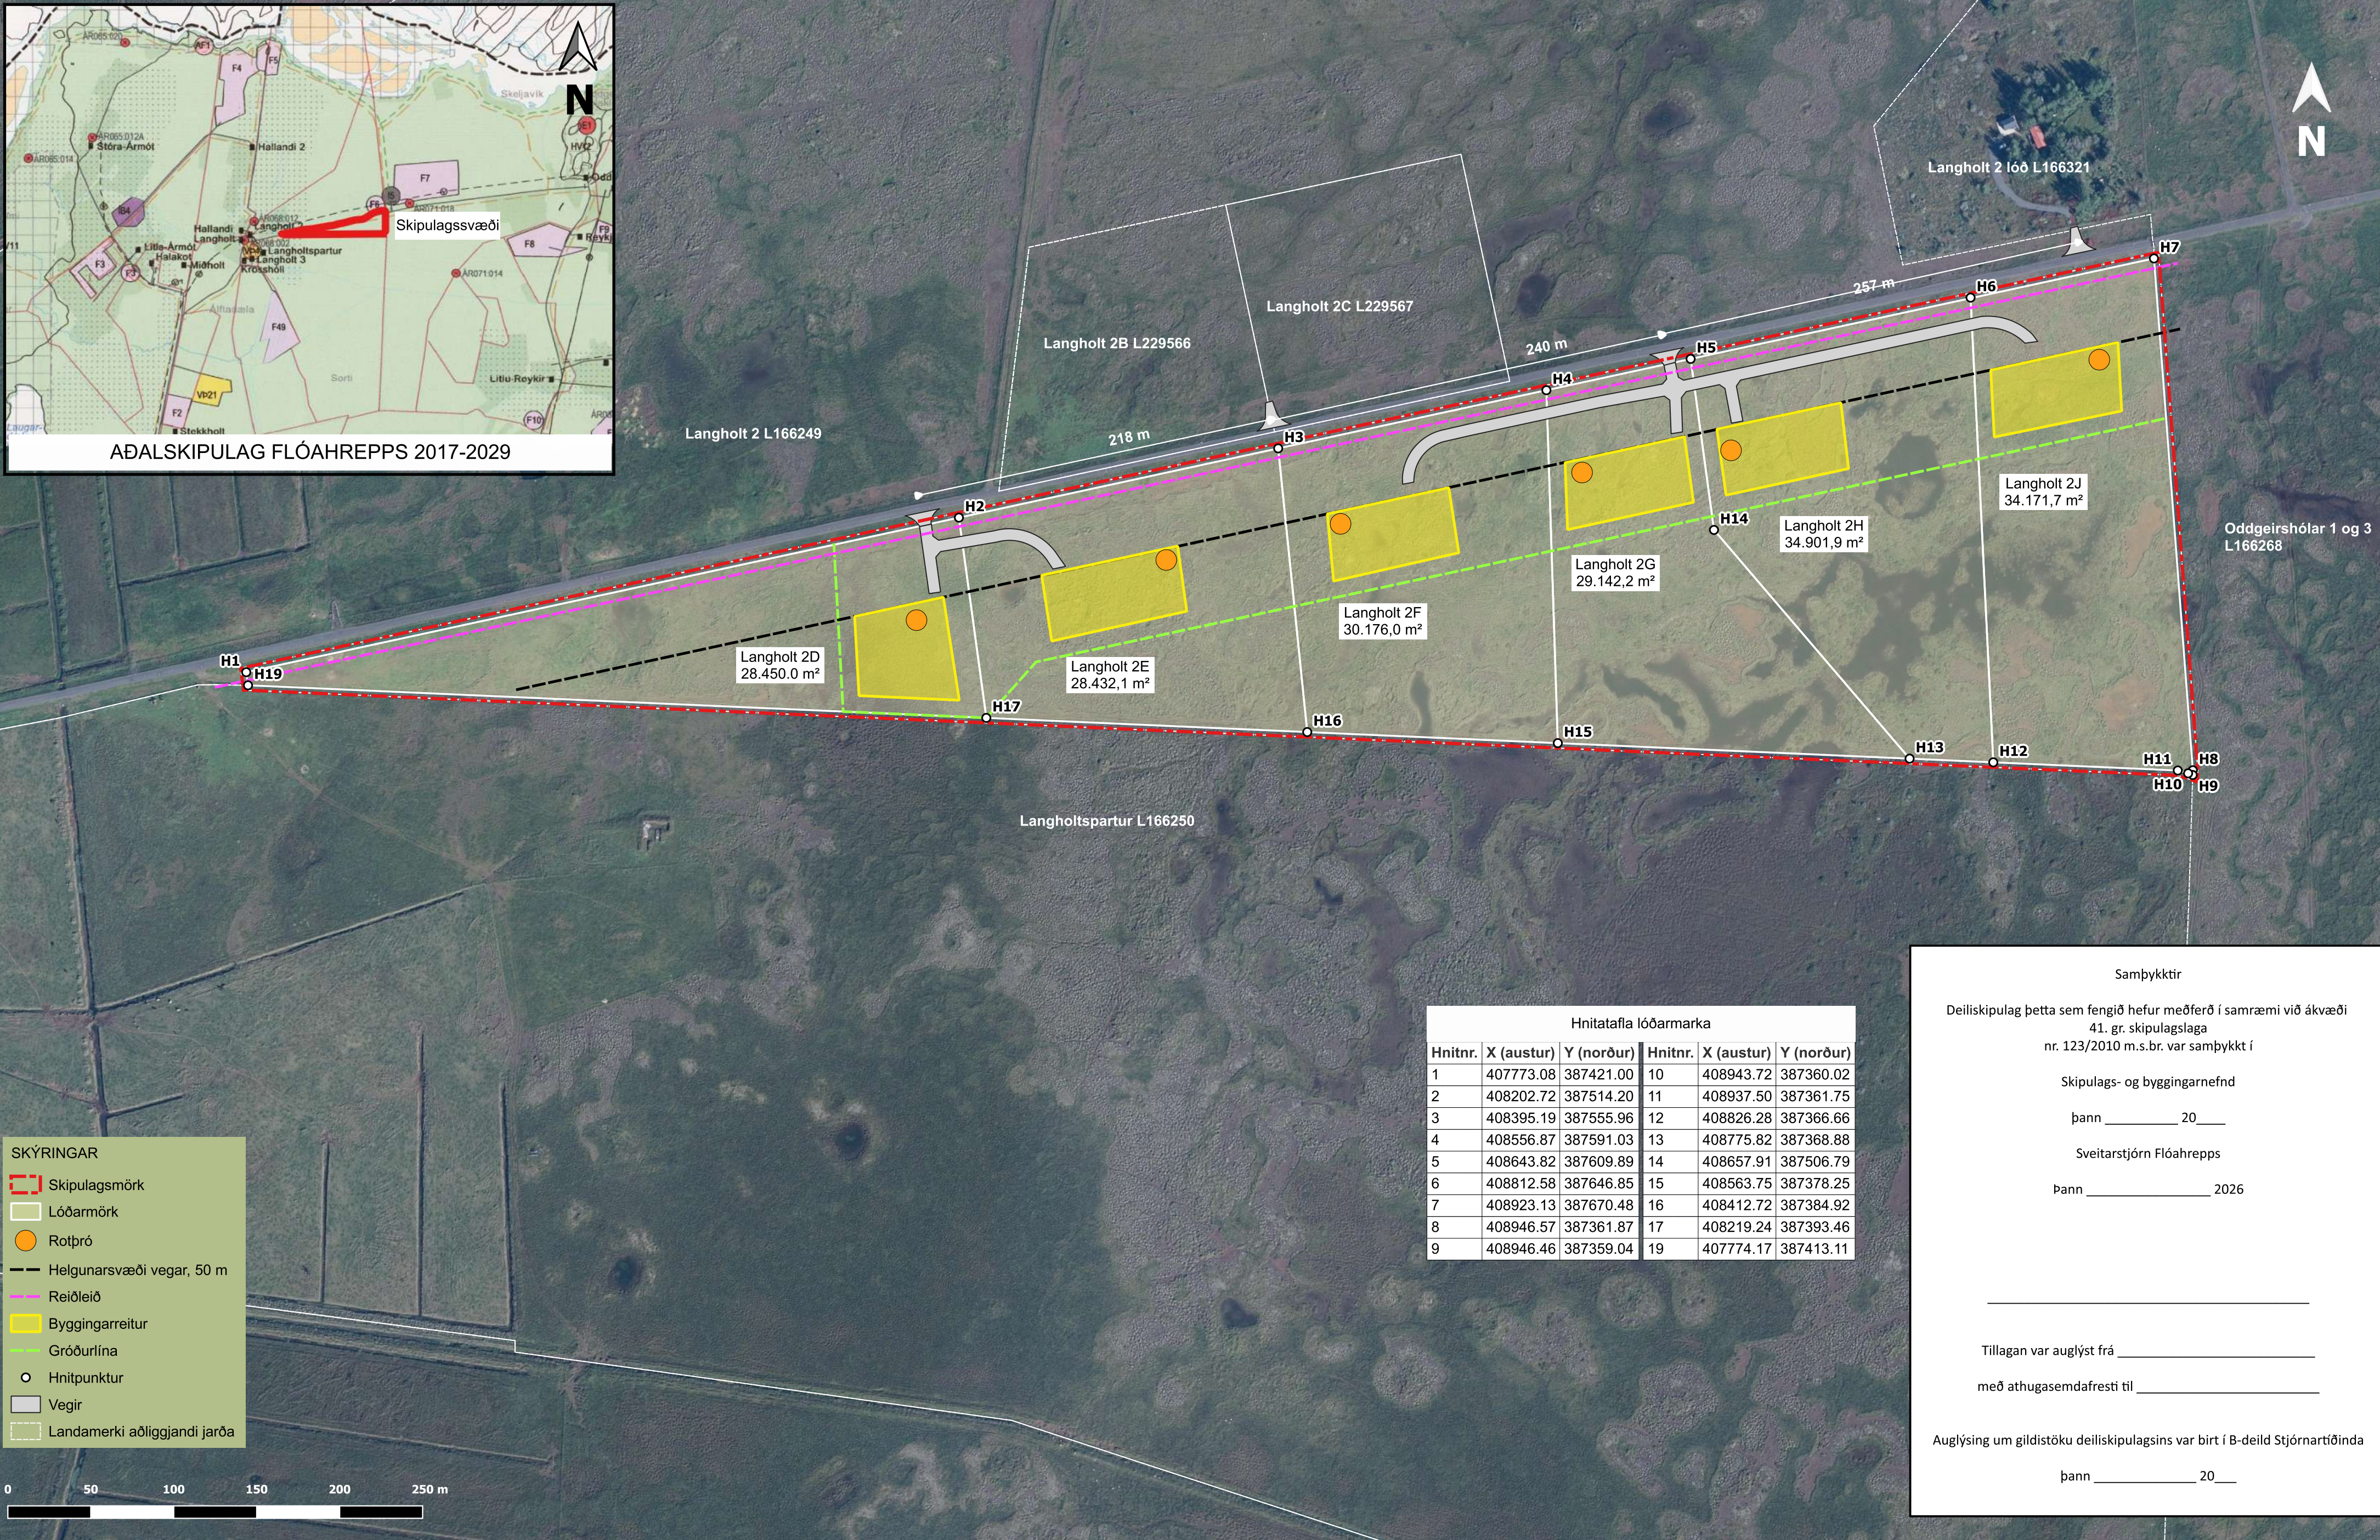


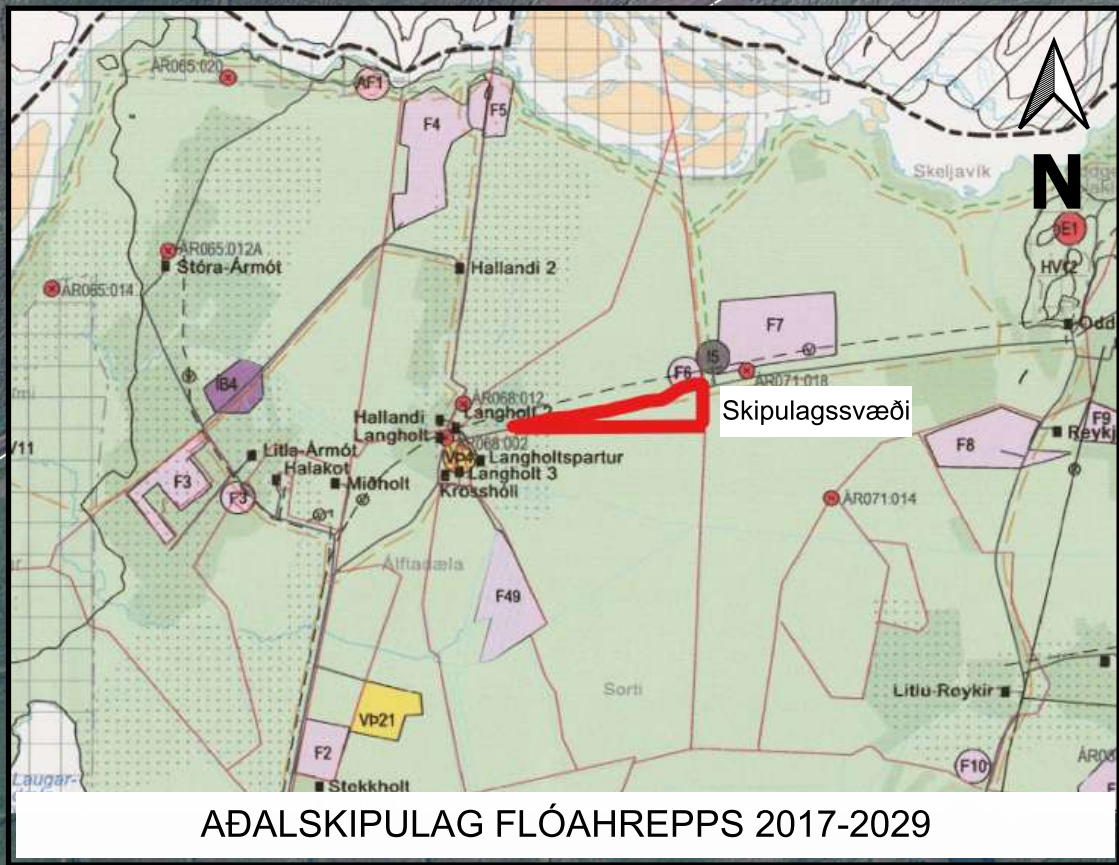

SKÝRINGAR

Skipulagsmörk

Lóðarmörk

Hnitatafla lóðarmarka					
Hnitnr.	X (austur)	Y (norður)	Hnitnr.	X (austur)	Y (norður)
1	407773.08	387421.00	10	408943.72	387360.02
2	408202.72	387514.20	11	408937.50	387361.75
3	408395.19	387555.96	12	408826.28	387366.66
4	408556.87	387591.03	13	408775.82	387368.88
5	408643.82	387609.89	14	408657.91	387506.79
6	408812.58	387646.85	15	408563.75	387378.25
7	408923.13	387670.48	16	408412.72	387384.92
8	408946.57	387361.87	17	408219.24	387393.46
9	408946.46	387359.04	19	407774.17	387413.11

Samþykktir

Deiliskipulag þetta sem fengið hefur meðferð í samræmi við ákvæði 41. gr. skipulagslaga nr. 123/2010 m.s.br. var samþykkt í

Skipulags- og byggingarnefnd

þann _____ 20____

Sveitarstjórn Flóahrepps

þann _____ 2026

Tillagan var auglýst frá _____

með athugasemdafresti til _____

Auglýsing um gildistöku deiliskipulagsins var birt í B-deild Stjórnartíðinda

þann _____ 20____