


Hvammsvirkjun í Þjórsá
Deiliskipulagsbreyting - Breyttur uppdráttur

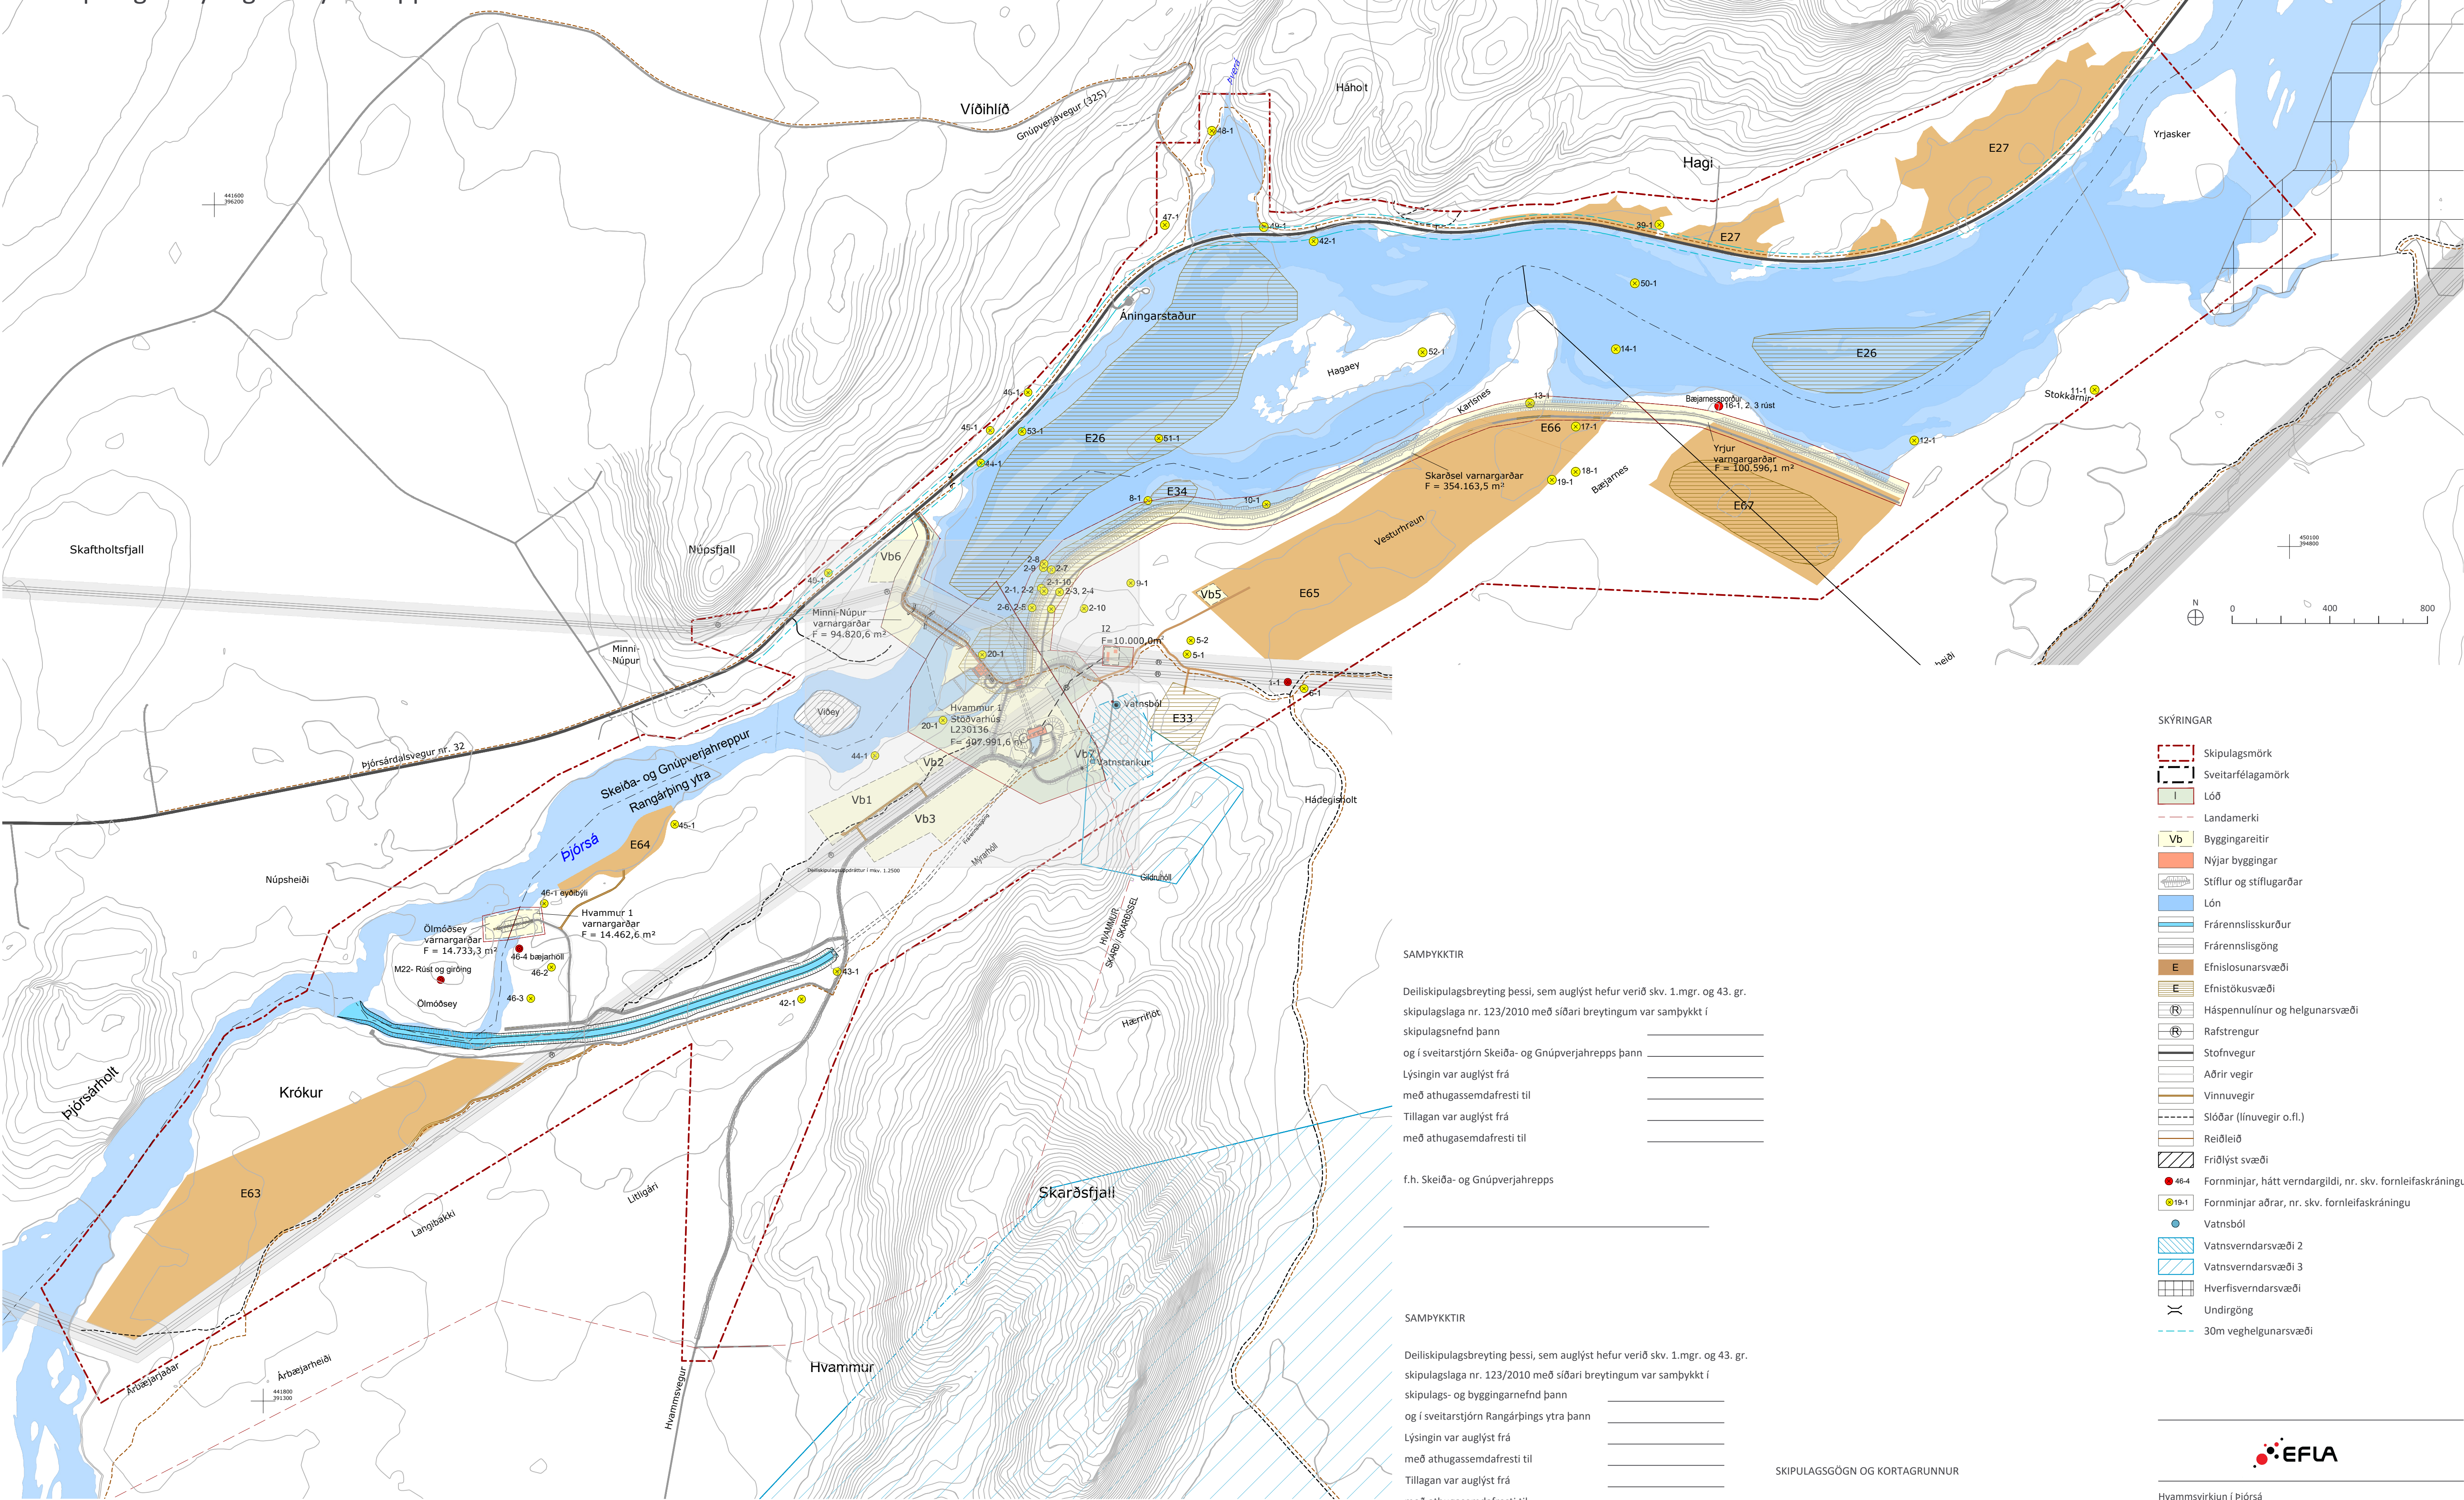

SAMPYKKTIR

Deiliskipulagsbreyting þessi, sem auglýst hefur verið skv. 1.mgr. og 43. gr. skipulagslaga nr. 123/2010 með síðari breytingum var samþykkt í skipulagsnefnd þann _____
og í sveitarstjórn Skeiða- og Gnúpverjahrepps þann _____
Lýsingin var auglýst frá _____
með athugasemdafresti til _____
Tillagan var auglýst frá _____
með athugasemdafresti til _____

f.h. Skeiða- og Gnúpverjahrepps

SAMPYKKTIR

Deiliskipulagsbreyting þessi, sem auglýst hefur verið skv. 1.mgr. og 43. gr. skipulagslaga nr. 123/2010 með síðari breytingum var samþykkt í skipulags- og byggingarnefnd þann _____
og í sveitarstjórn Rangárþings ytra þann _____
Lýsingin var auglýst frá _____
með athugasemdafresti til _____
Tillagan var auglýst frá _____
með athugasemdafresti til _____

f.h. Rangárþings ytra

Auglýsing um gildistöku skipulagsins
var birt í B-deild Stjórnartíðinda þann _____

SKIPULAGSGÖGN OG KORTAGRUNNUR

Skipulagsgögn fyrir svæðið eru þessi:
- Gildandi deiliskipulagsuppdráttur í mkv. 1:2500
- Breyttur deiliskipulagsuppdráttur í mkv. 1:2500
- Gildandi deiliskipulagsuppdráttur í mkv. 1:12500
- Breyttur deiliskipulagsuppdráttur í mkv. 1:12500
- Greinargerð þessi með skipulagsskilmálum og umhverfismatsskýrslu.

SKÝRINGAR

- Skipulagsmörk
- Sveitarfélagamörk
- Löð
- Landamerki
- Byggingareitir
- Nýjar byggingar
- Stíflur og stíflugarðar
- Lón
- Frárennisskurður
- Frárennisslögöng
- Efnislosunarsvæði
- Efnistökusvæði
- Háspennulínur og helgunarsvæði
- Rafstrengur
- Stofnvegur
- Aðrir vegir
- Vinnuvegir
- Slóðar (línuvegir o.fl.)
- Reiðleið
- Fríðlýst svæði
- Forinnirjar, hátt verndargildi, nr. skv. fornleifaskráningu
- Forinnirjar aðrar, nr. skv. fornleifaskráningu
- Vatnsból
- Vatnsverndarsvæði 2
- Vatnsverndarsvæði 3
- Hverfisverndarsvæði
- Undirgöng
- 30m veghelgunarsvæði



Hvammsvirkjun í Þjórsá
Rangárþing ytra og Skeiða- og Gnúpverjahreppur
Deiliskipulagsbreyting - Gildandi uppdráttur

SKJALALYKILL:	BLADSTÆRÐ:	UNNIÐ:	RÝNT:
110597	A1	GAL	ÁJ/IS
MÆLIKVARÐI:	DAGS:	DAGS.BREYTT:	
1:12.500	15.06.2026	---	